

**Agenzia del Territorio  
CATASTO FABBRICATI  
Ufficio Provinciale di  
Milano**

Dichiarazione protocollata n. 000265781 del 28/02/2003

Planimetria di u.i.u. in Comune di Pregnana Milanese

Via Cascina Serbelloni

civ. 10/A

Identificativi Catastali:

Sezione:

Foglio: 9

Particella: 82

Subalterno: 701

Compilata da:

Bianchi Giovanni


Iscritto all'albo:  
Geometri

Prov. Milano


N. 5717

Scheda n. 1

Scala 1:200

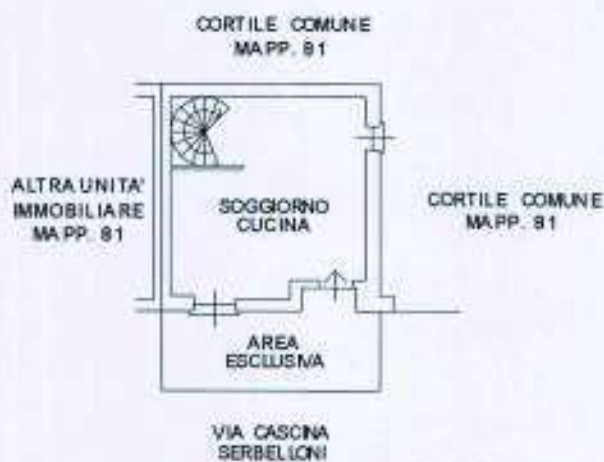

**PIANO TERRA**  
H. 2.70

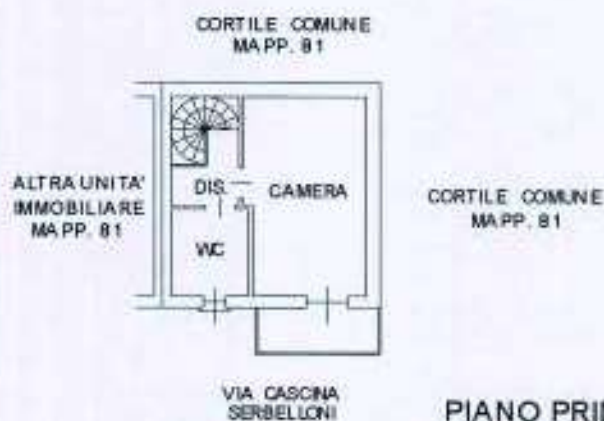

**PIANO PRIMO**  
H. 2.70

Ultima planimetria in atti

Catasto dei Fabbricati - Situazione al 29/03/2019 - Comune di PREGNANA MILANESE (H026) - < Foglio: 9 - Particella: 82 - Subalterno: 701 >  
CASCINA SERBELLONI n. 10/A civ. 10/A