

MODULARIO  
F. fig. terra 497



MINISTERO DELLE FINANZE  
DIPARTIMENTO DEL TERRITORIO  
**CATASTO EDILIZIO URBANO** (RDL 13-4-1939, n. 652)  
**MILANO** via **piazza Bruzzano**

MOD. BN (CE)

LIRE  
500

civ. **5**

Planimetria di u.i.u. in Comune di.....

via


**piazza Bruzzano**

civ.

SOSTITUISCE PLANIMETRIA

cortile

cortile

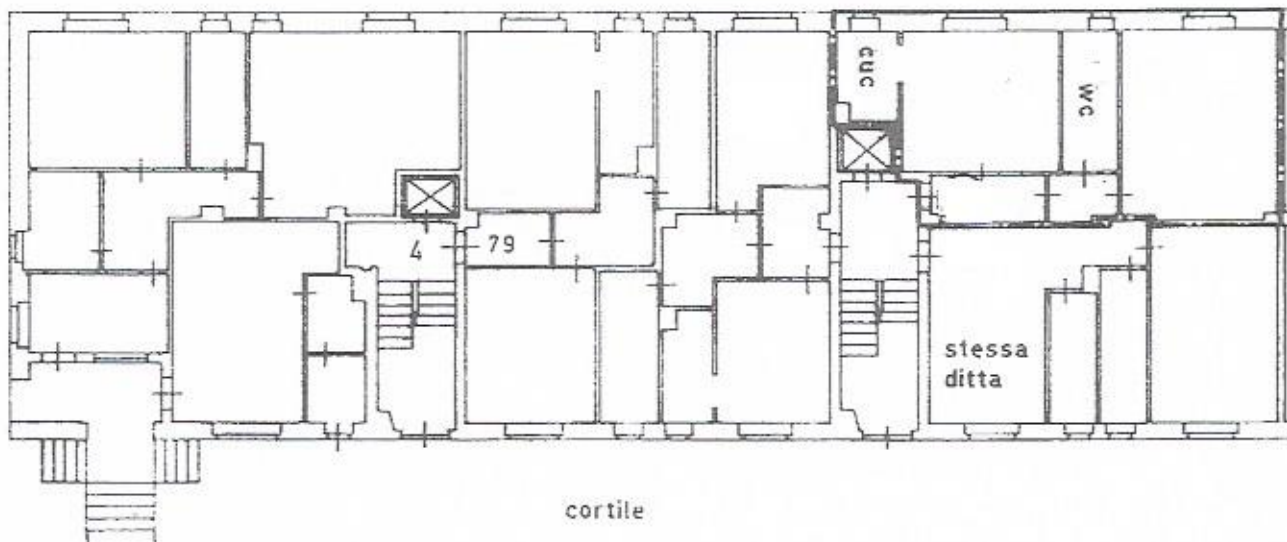


cortile

*piano terreno* h = 3.10


*piano primo sotterraneo* h = 2.60

sottosuolo cortile

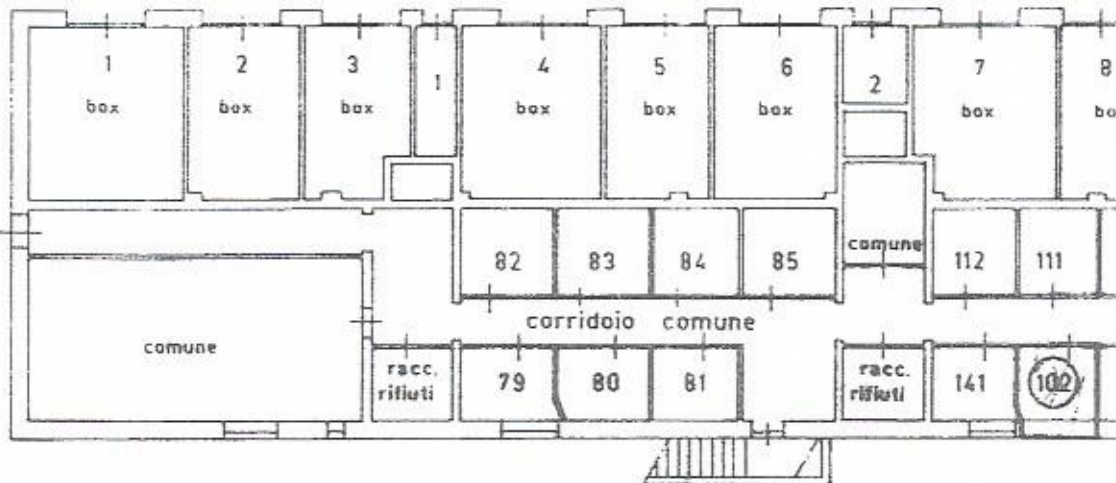

sottosuolo cortile

ORIENTAMENTO

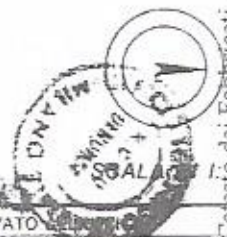


Dichiarazione di N.C.   
Denuncia di variazione

Compilata dal **GEOMETRA**  
(Titolo, cognome e nome)  
**MAURIZIO MENTIGASSA FARE**

**GEOMETRI**

RISERVATO

Catasto dei Fabbricati - Situazione al 31/08/2018 - Comune di MILANO(F205) - Foglio: 19 Particella: 164  
PIAZZA BRUZZANO n. 5 piano: I-SI;

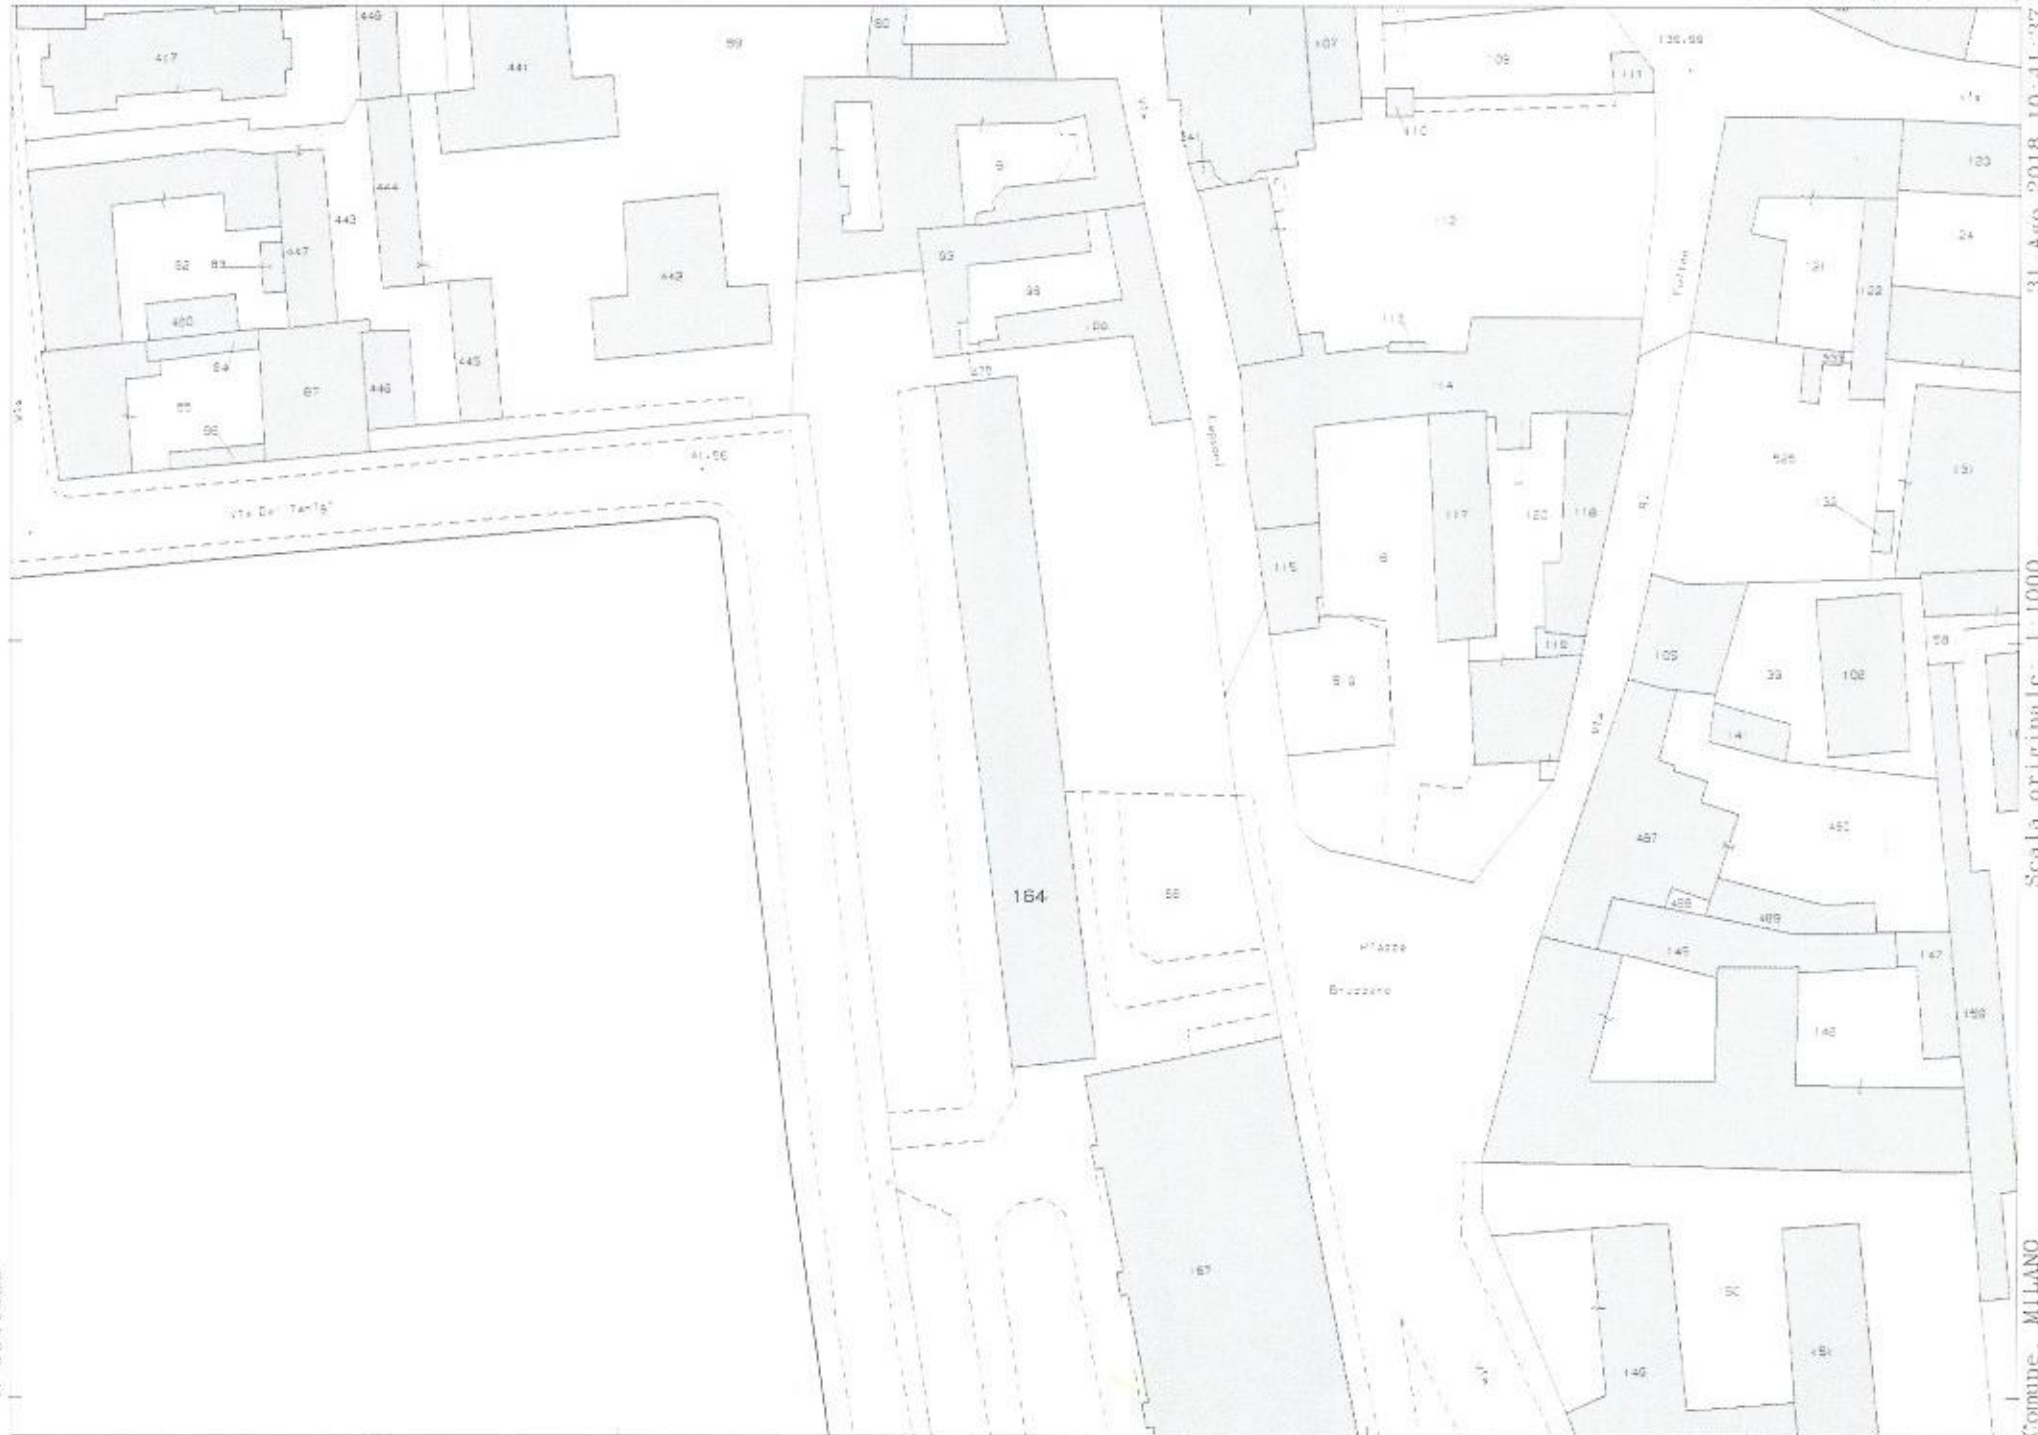

N=5041500

E=1513500

1 Particella: 164

31 Ago 2018 10:41:37  
 ProL n. MIO343756/2018  
 Scala originale: 1:1000  
 Dimensione cornice: 267.000 x 189.000 metri  
 Comune: MILANO  
 Foglio: 19  
 Richiedente: PAPERTE