

**Agenzia del Territorio
CATASTO FABBRICATI
Ufficio Provinciale di
Milano**

Dichiarazione protocollo n. MI0558380 del 19/06/2008

Planimetria di u.i.u. in Comune di Liscate

Via W.a. Mozart

civ. 22

Identificativi Catastali:

Sezione:

Foglio: 2

Particella: 570

Subalterno: 15

Compilata da:

Bottoni Graziano

Iscritto all'albo:

Geometri

Prov. Milano


N. 7240

Scheda n. 1

Scala 1:200

Fig. 2 Mapp. 570 sub. 15

PIANO INTERRATO
h= 2.40

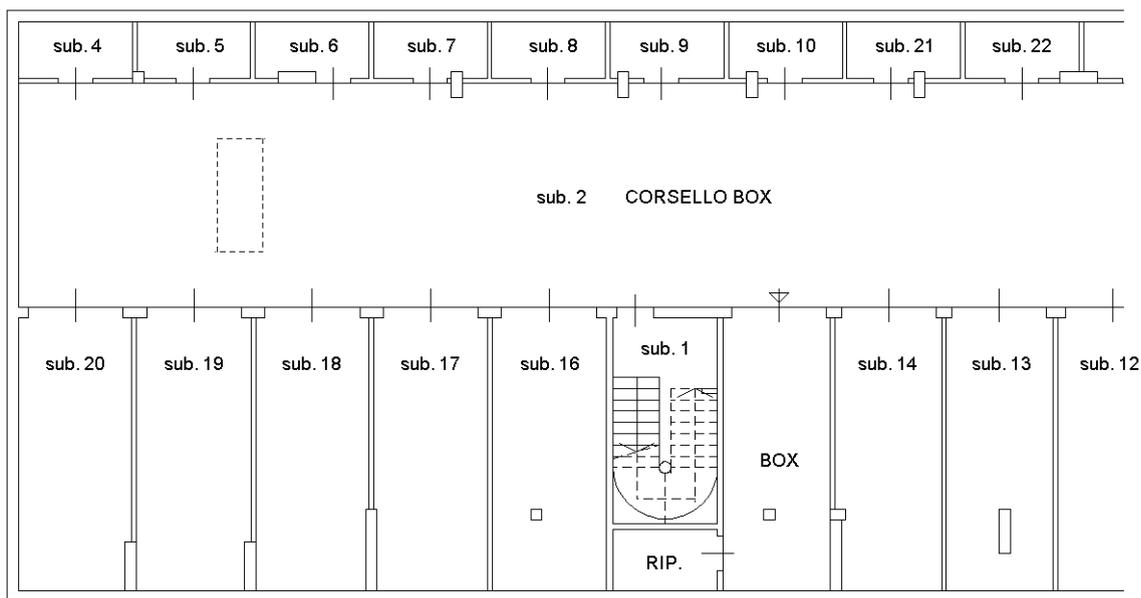

Ultima planimetria in atti

