


Agenzia del Territorio
CATASTO FABBRICATI
Ufficio Provinciale di
Milano

Dichiarazione protocollo n. _____ del _____	
Planimetria di u.i.u. in Comune di Cologno Monzese	
Via Michelangelo Buonarroti civ. 31	
Identificativi Catastali:	Compilata da:
Sesione:	Pozzoli Marco
Foglio: 12	Iscritto all'albo:
Faticella: 163	Architetti
Subalterno: 713	Prov. Monza E Brianza N. 1447

Scheda n. 1 Scala 1:200

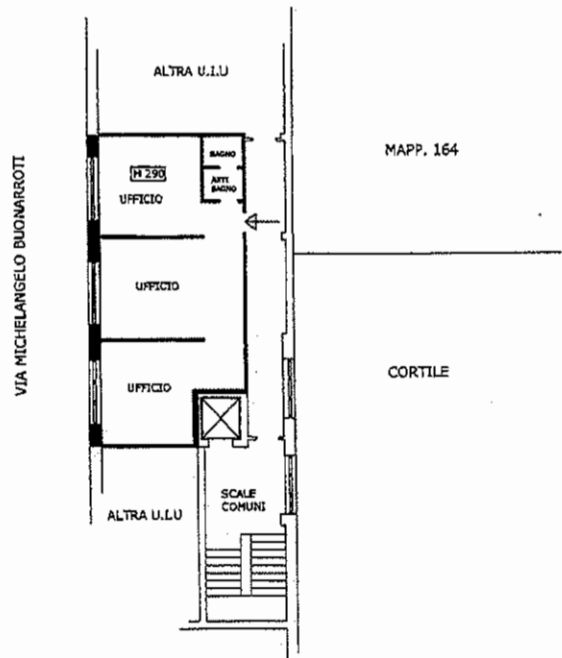

PIANO SECONDO
H 290

SCALA 1:200

104