

**Agenzia del Territorio  
CATASTO FABBRICATI  
Ufficio Provinciale di  
Milano**

Dichiarazione protocollo n. MI0757162 del 17/10/2012

Planimetria di u.i.u. in Comune di Rho

Via Cardinale Andrea Ferrari

civ. 9

Identificativi Catastali:

Sezione:  
Foglio: 18  
Particella: 492  
Subalterno: 708

Compilata da:  
De Benedetto Antonino

Iscritto all'albo:  
Architetti



Prov. Milano

N. 4372

Scheda n. 1

Scala 1:200

PIANO TERZO - Hmedia = 2,40

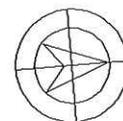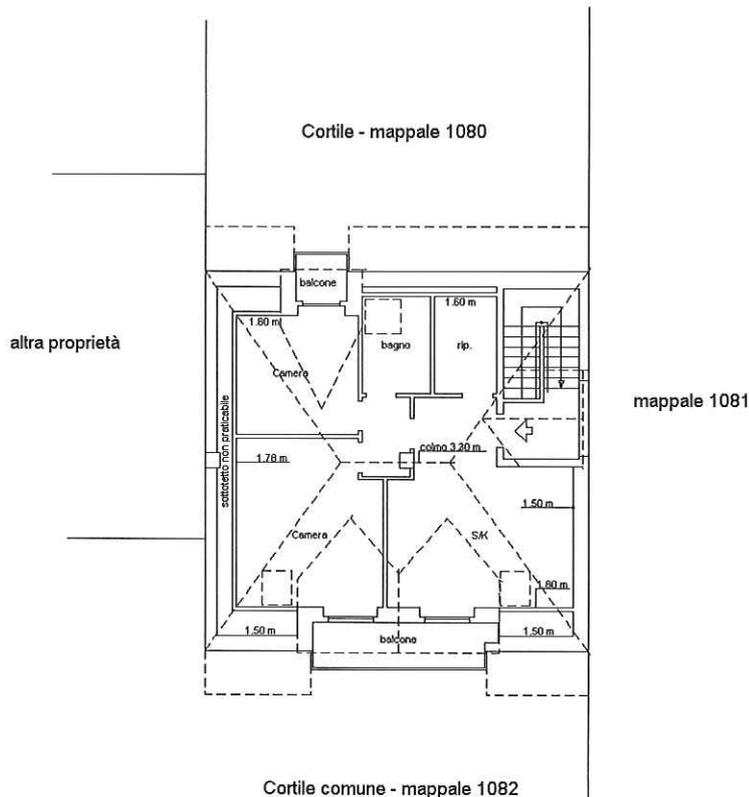

Catasto dei Fabbricati - Situazione al 06/11/2017 - Comune di RHO (H264) - < Foglio: 18 Particella: 492 - Subalterno 708 >  
VIA CARDINALE CARLO FERRARI n. 9 piano: 3;

Ultima Planimetria in atti