

**Agenzia del Territorio
CATASTO FABBRICATI
Ufficio Provinciale di
Milano**

Dichiarazione protocollo n. MI0132467 del 02/03/2006

Planimetria di u.i.u. in Comune di Rho

Via Ferrari Cardinal Andrea

civ. 9

Identificativi Catastali:

Sezione:

Foglio: 18

Particella: 492

Subalterno: 706

Compilata da:

Mezzanzanica Marco

Iscritto all'albo:

Geometri



Prov. Milano

N. 9955

Scheda n. 1

Scala 1:200

PIANO TERRA H=2.70 mt

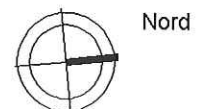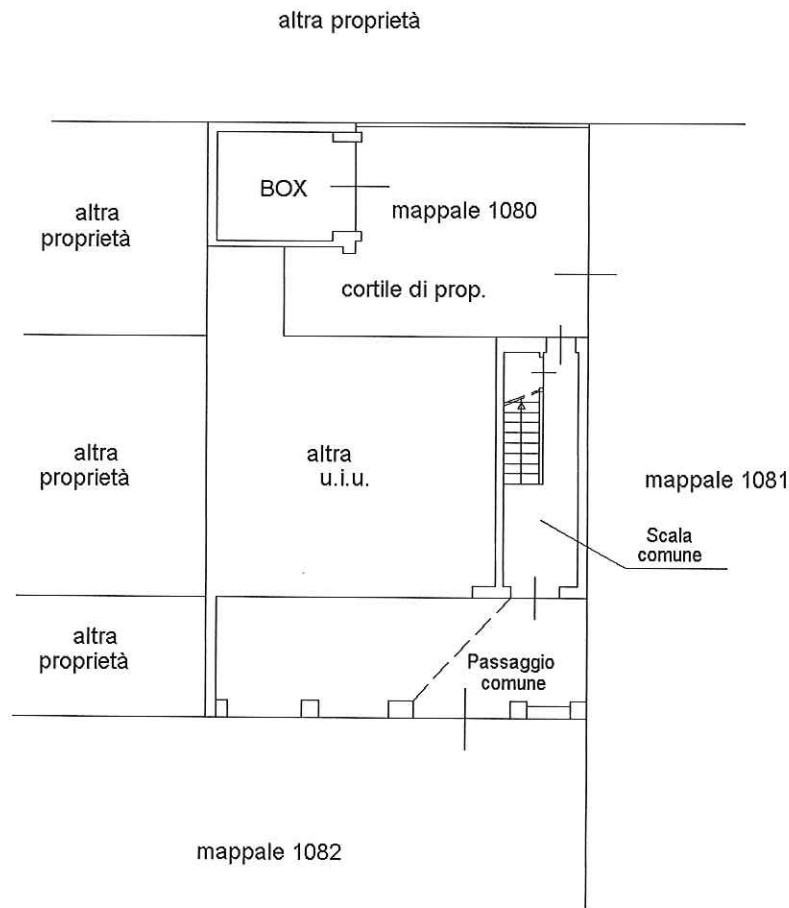

Catasto dei Fabbricati - Situazione al 06/11/2017 - Comune di RHO(HI264) - < Foglio: 18 Particella: 492 - Subalterno 706 >
VIA FERRARI CARDINAL ANDREA n. 9 piano: I;

Ultima Planimetria in atti