

**Agenzia delle Entrate  
CATASTO FABBRICATI  
Ufficio Provinciale di  
Milano**

Dichiarazione protocollo n. MI0227989 del 13/05/2016

Planimetria di u.i.u. in Comune di Rozzano

Via Ferrara

civ. 28

Identificativi Catastali:

Sezione:  
Foglio: 15  
Particella: 378  
Subalterno: 704


Compilata da:  
Spinelli Simone  
Iscritto all'albo:  
Geometri

Prov. Milano


N. 9888

Scheda n. 1

Scala 1:200

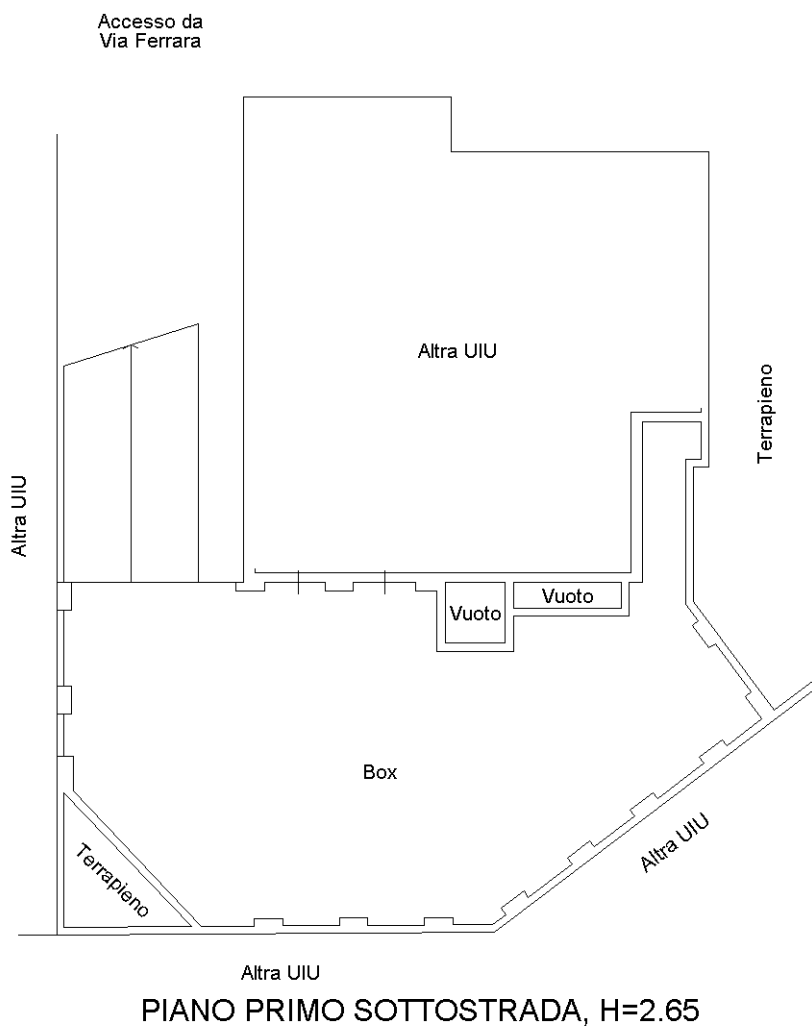

PIANO PRIMO SOTTOSTRADA, H=2.65

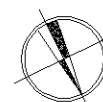

Catasto dei Fabbricati - Situazione al 20/03/2019 - Comune di ROZZANO (H623) - < Foglio: 15 - Particella: 378 - Subalterno: 704 >  
VIA FERRARA n. 28 piano: S1;

Ultima planimetria in atti