


MODULARIO  
F. vig. mod. 409



MINISTERO DELLE FINANZE  
DIREZIONE GENERALE DEL CATASTO E DEI SS.TT.EE.  
**CATASTO EDILIZIO URBANO** (D.L. 13-4-1939, n. 852)

MOD. 800 (CEI)

Planimetria di u.i.u. in Comune di LISCATE via DON GNOCCHI civ. 2

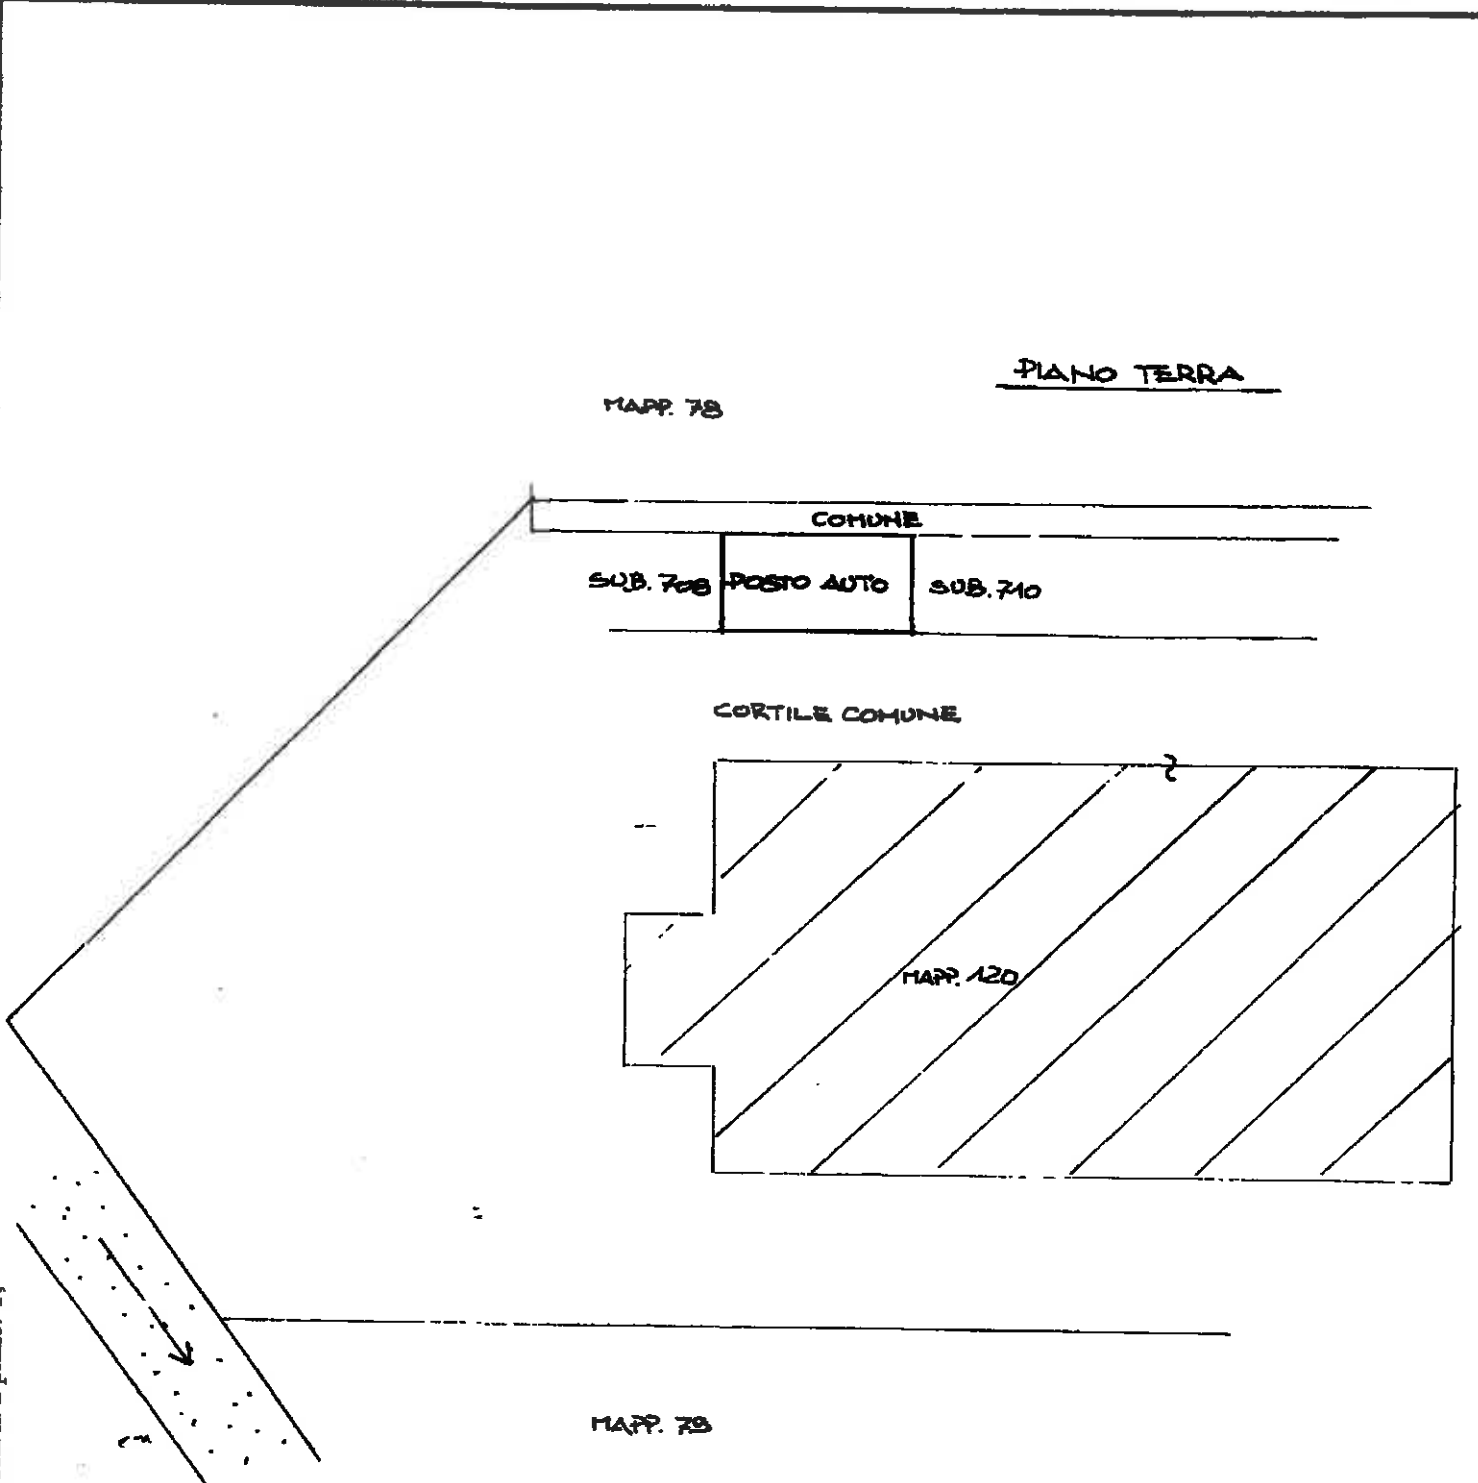

PIANO TERRA

MAPP. 78

COMUNE

SUB. 708 POSTO AUTO SUB. 710

CORTILE COMUNE

MAPP. 120

MAPP. 78

ORIENTAMENTO



SCALA DI 1:200

Dichiarazione di N.C.   
Denuncia di variazione   
Identificativi catastali

Completata dal GEOMETRA  
(Titolo, cognome e nome)  
MANDELLI FRANCO  
Iscritto all'Albo dei Geometri  
MANDELLI FRANCO  
data 2015 Firma Manelli

RESERVATO ALL'UFFICIO



Catasto nei raddrizzati - situazione al 29/05/2015 - Comune di LISCATE (5610) - < Foglio: 8 Particella: 120 - Subalterno 709 >  
VIA DON CARLO GNOCCHI n. 2 piano: 1;

Data presentazione: 05/11/1997 - Data: 29/05/2015 - n. MI0443692 - Richiedente TRIB. DI MILANO  
Formato di acq.: A4 (297x210) - Part. di Edilizia: 2065