

26097

Planimetria degli immobili urbani denunciati con la scheda N. 2.198039

Comune di Milano

Ditta:

Via ...

ISTITUTO FASCISTA AUTONOMO
PER LE CASE POPOLARI
DELLA PROVINCIA DI MILANO

ACCERTAMENTO GENERALE DELLA
PROPRIETA' IMMOBILIARE URBANA

(R.D.L. 13 aprile 1939-XVII, n. 052)

COMUNE

di MILANO

Talloncino di riscontro
DELLA

SCHEDA NUMERO

2198039

AVVERTENZA: Il presente




ORIENTAMENTO
RAPP. 1:100

MRSF

b11

NOI ...
STATO DI FATTO

PIANO TERRENO

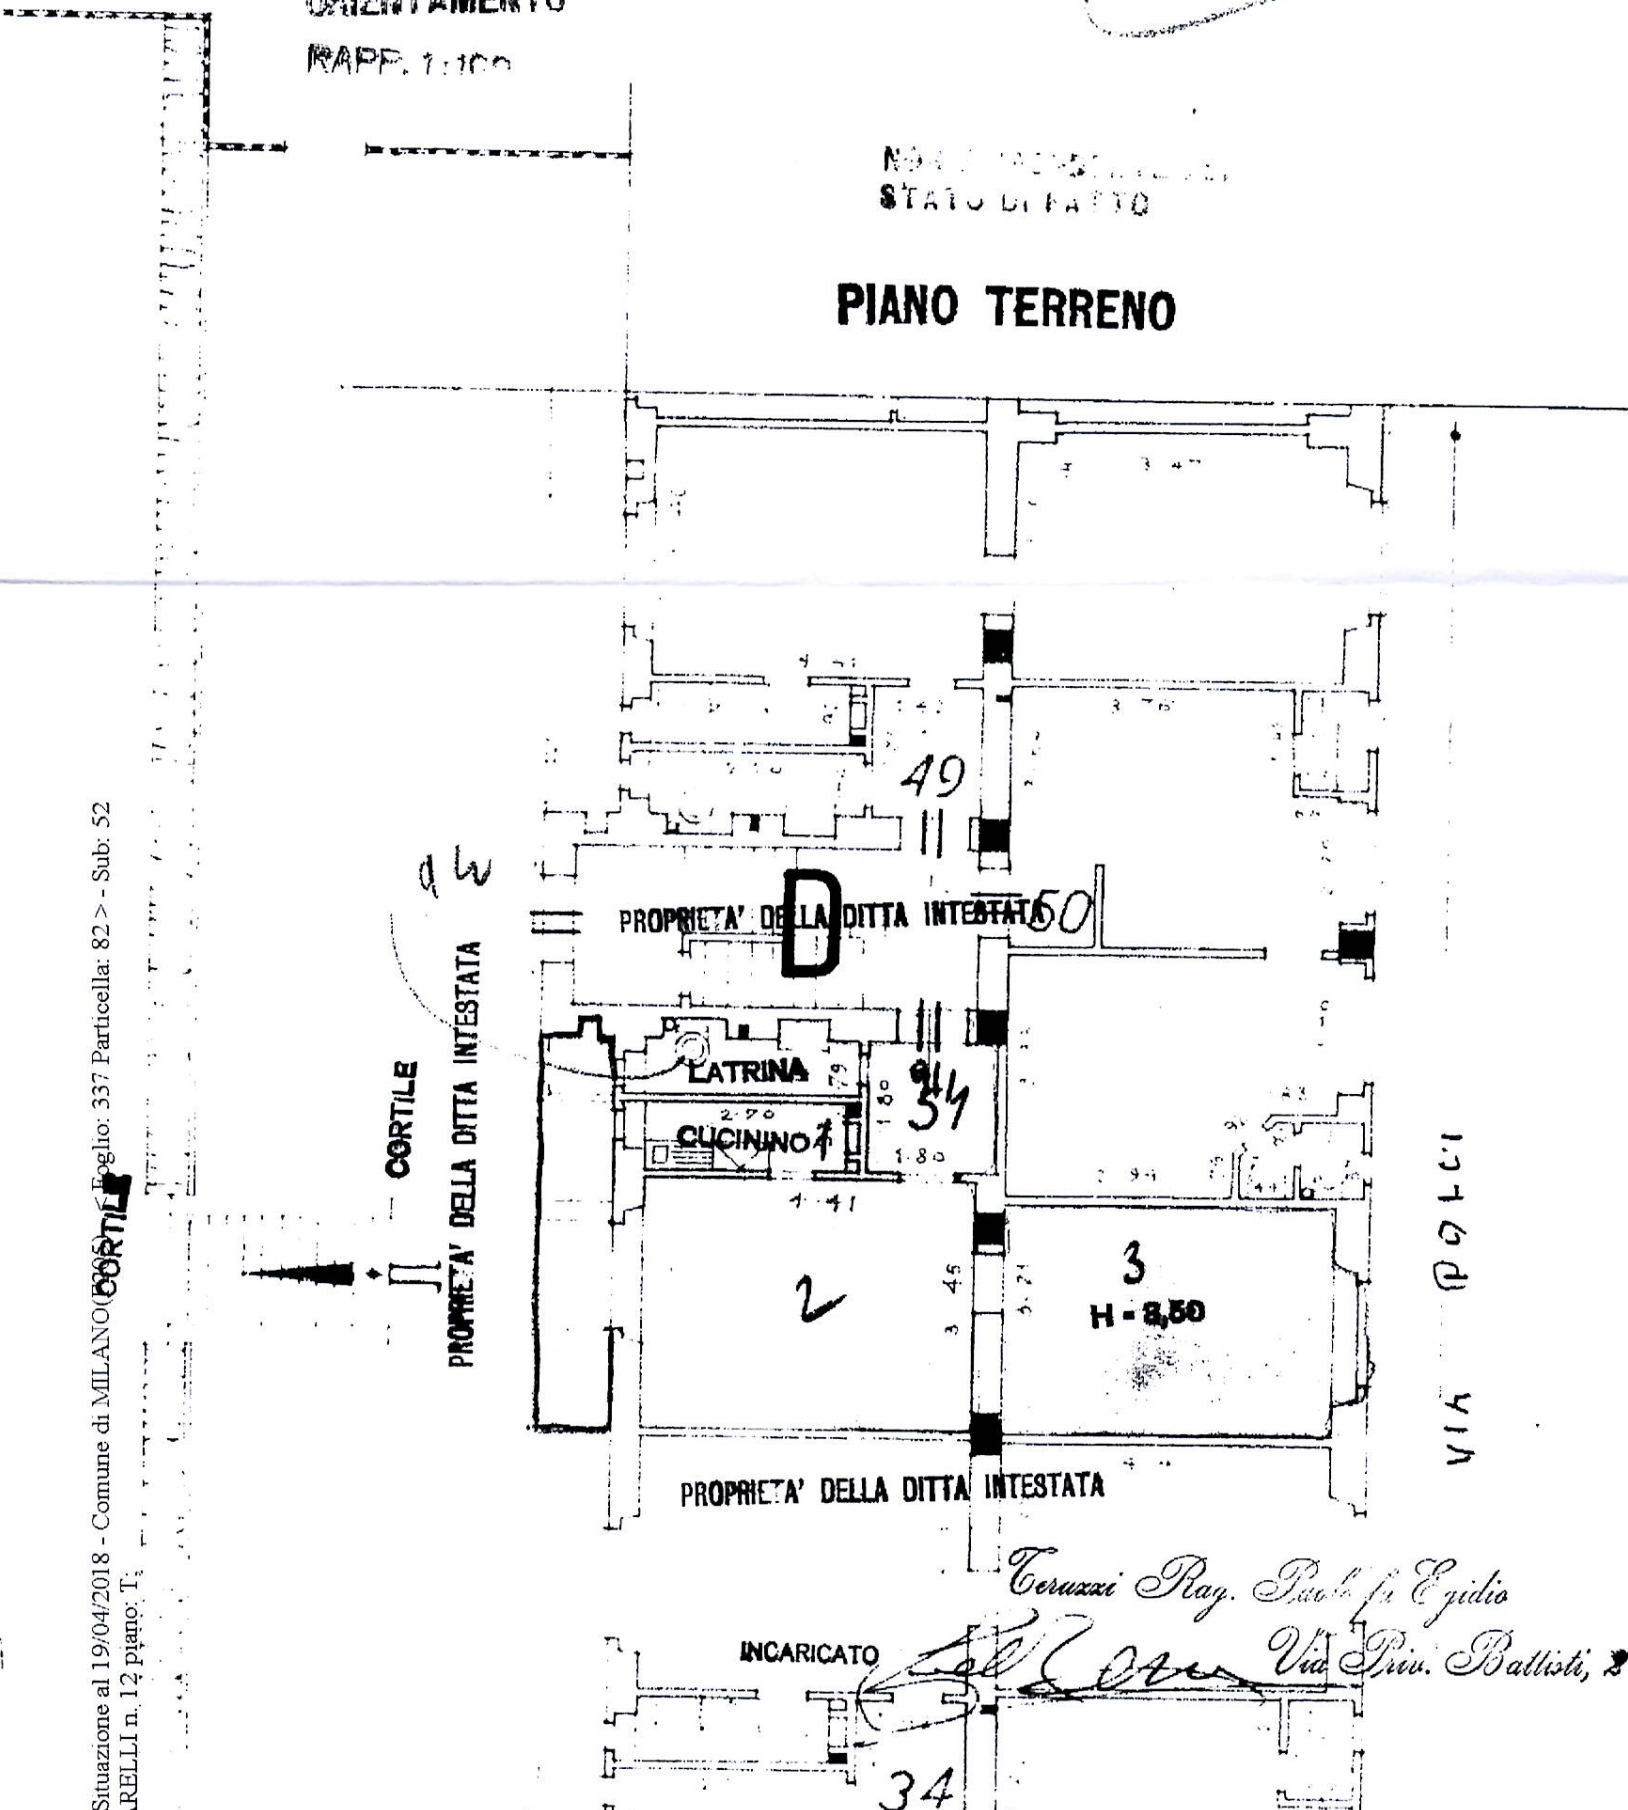

CORTILE

PROPRIETA' DELLA DITTA INTESTATA

PROPRIETA' DELLA DITTA INTESTATA

PROPRIETA' DELLA DITTA INTESTATA

VIA ...

INCARICATO

Coruzzi Rag. Paolo Egidio
Via Priv. Ballisti, 2

51

Catasto dei Fabbricati - Situazione al 19/04/2018 - Comune di MILANO - Foglio: 337 Particella: 82 > - Sub: 52

VI DANIELE RICCIARELLI n. 12 piano: T.