

Data: 24/05/2018 - n. MI0225294 - Richiedente TRIB. DI MILANO - Ultima Planimetria in atti

Agenzia del Territorio  
**CATASTO FABBRICATI**  
Ufficio Provinciale di  
Milano

Dichiarazione protocollo n. MI1017047 del 04/11/2009

Planimetria di u.i.u. in Comune di Opera

Quartiere Sporting Mirasole

civ. 41

Identificativi Catastali:

Sezione:  
Foglio: 1  
Particella: 136  
Subalterno: 28

Compilata da:  
Sgaramella Giuseppe


Iscritto all'albo:  
Geometri

Prov. Milano


N. 10670

Scheda n. 1 Scala 1:200

### PIANO SESTO H. 3.00

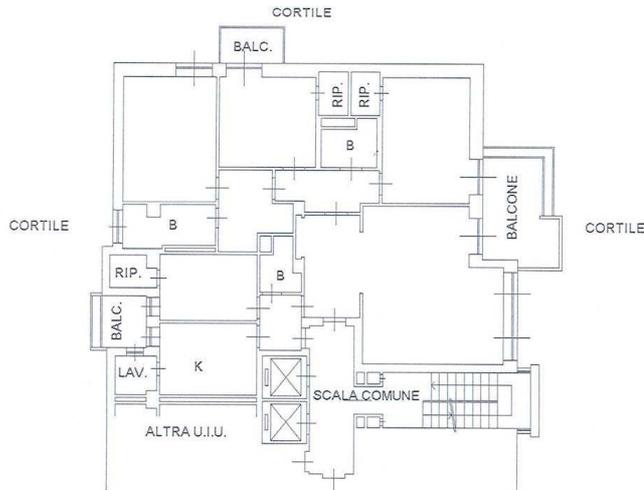

### PIANO PRIMO INTERRATO H. 2.90

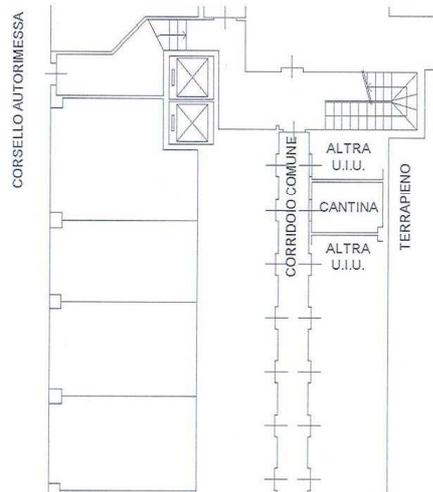


Catasto dei Fabbricati - Situazione al 24/05/2018 - Comune di OPERA(G078) - < Foglio: 1 Particella: 136 - Subalterno 28 >  
VIA SPORTING MIRASOLE n. 41 piano: 6-S1;



Data: 24/05/2018 - n. MI0225294 - Richiedente TRIB. DI MILANO - Ultima Planimetria in atti  
Fot.schede: 1 - Formato di acq.: A4(210x297) - Patt. di scala: 1:1

# NUOVO CATASTO EDILIZIO URBANO

Pianimetria dell'immobile situato nel Comune di OPERA Via Nuova Via di P.R.  
Ditta SPORTING MIRASOLE S.p.A. con sede in Bari via Sparano. 170  
Allegata alla dichiarazione presentata all'Ufficio Tecnico Erariale di MILANO.

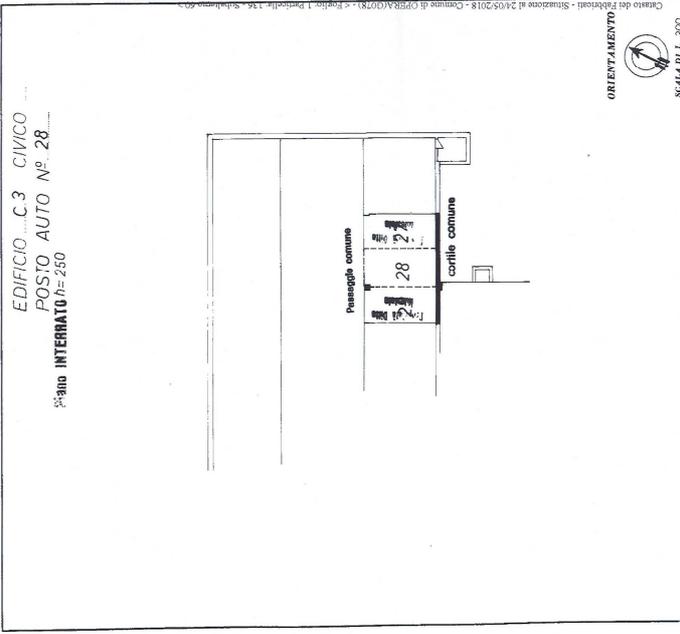

SPAZIO RISERVATO PER LE ANNOTAZIONI D'UFFICIO	
DATA 1 DIC 1975	FOGLIO 1
PROF. 06	MAPPALE 138

Completata dal INGEGNERE  
MARCO RUSCELLI  
Incarico all'Albo de Ingegneri  
della Provincia di MILANO  
DATA 11 DIC 1975  
Firma: *Marco Ruscelli*