

7 MODULARIO  
F. - rig. rend. - 497



MINISTERO DELLE FINANZE  
DIREZIONE GENERALE DEL CATASTO E DEI SERVIZI TECNICI ERARIALI


MOD. B (Nuovo Catasto Edilizio Urbano)


Lire  
200

# NUOVO CATASTO EDILIZIO URBANO


(R. DECRETO-LEGGE 13 APRILE 1939, N. 652)

Planimetria dell'immobile situato nel Comune di MILANO ..... Viale MONTENERO ..... N. 50 .....  
Ditta S.O.C. ALBA D'ORO S.R.L. - sede in MILANO .....  
Allegata alla dichiarazione presentata all'Ufficio Tecnico Erariale di MILANO .....

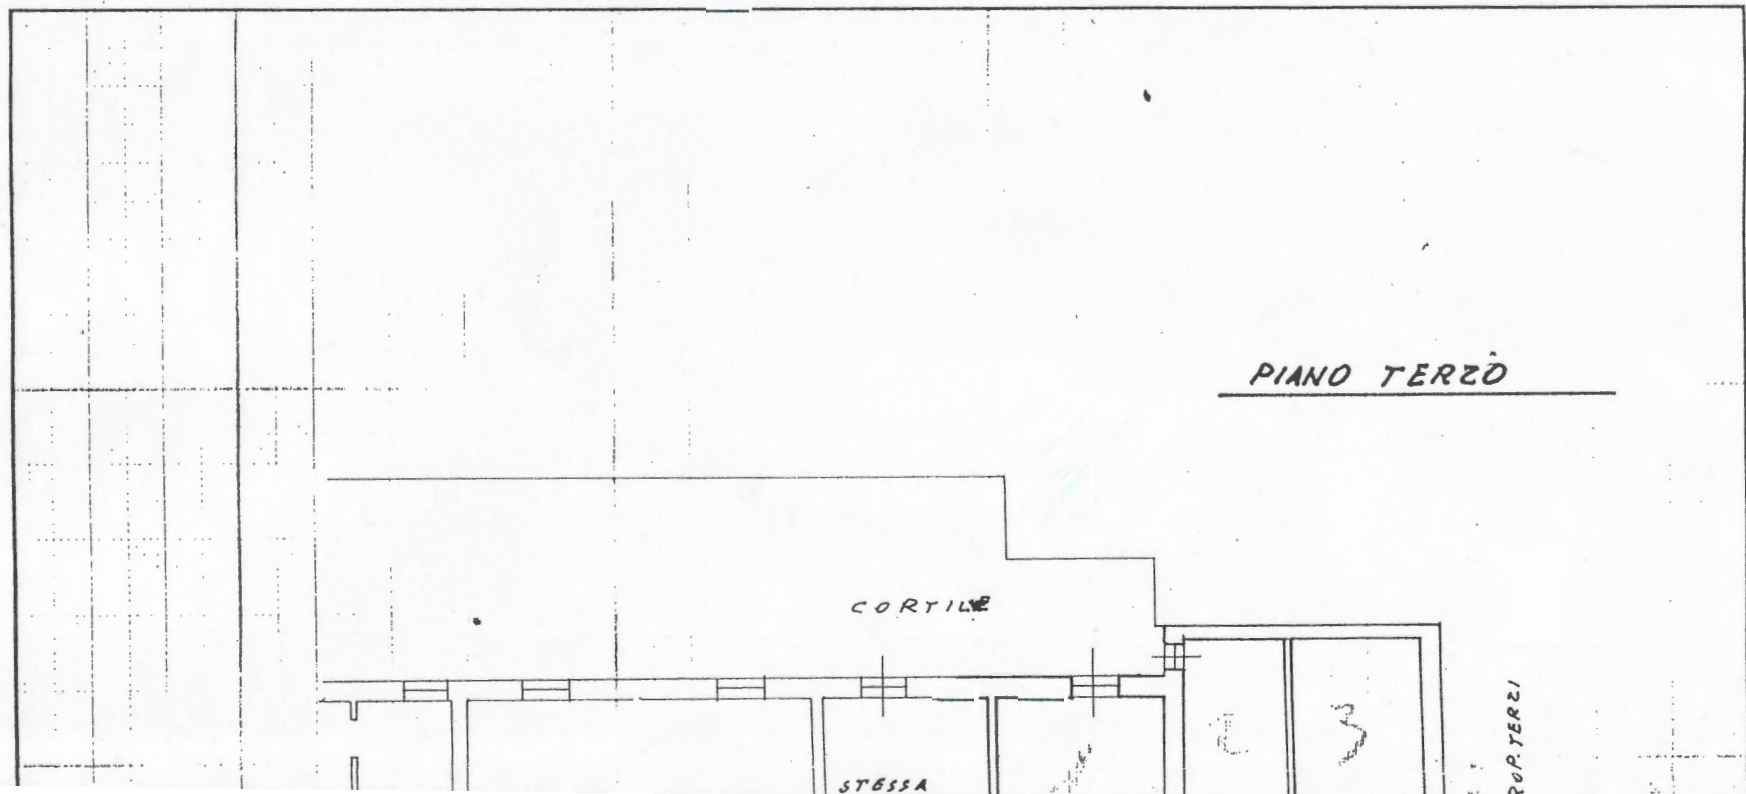

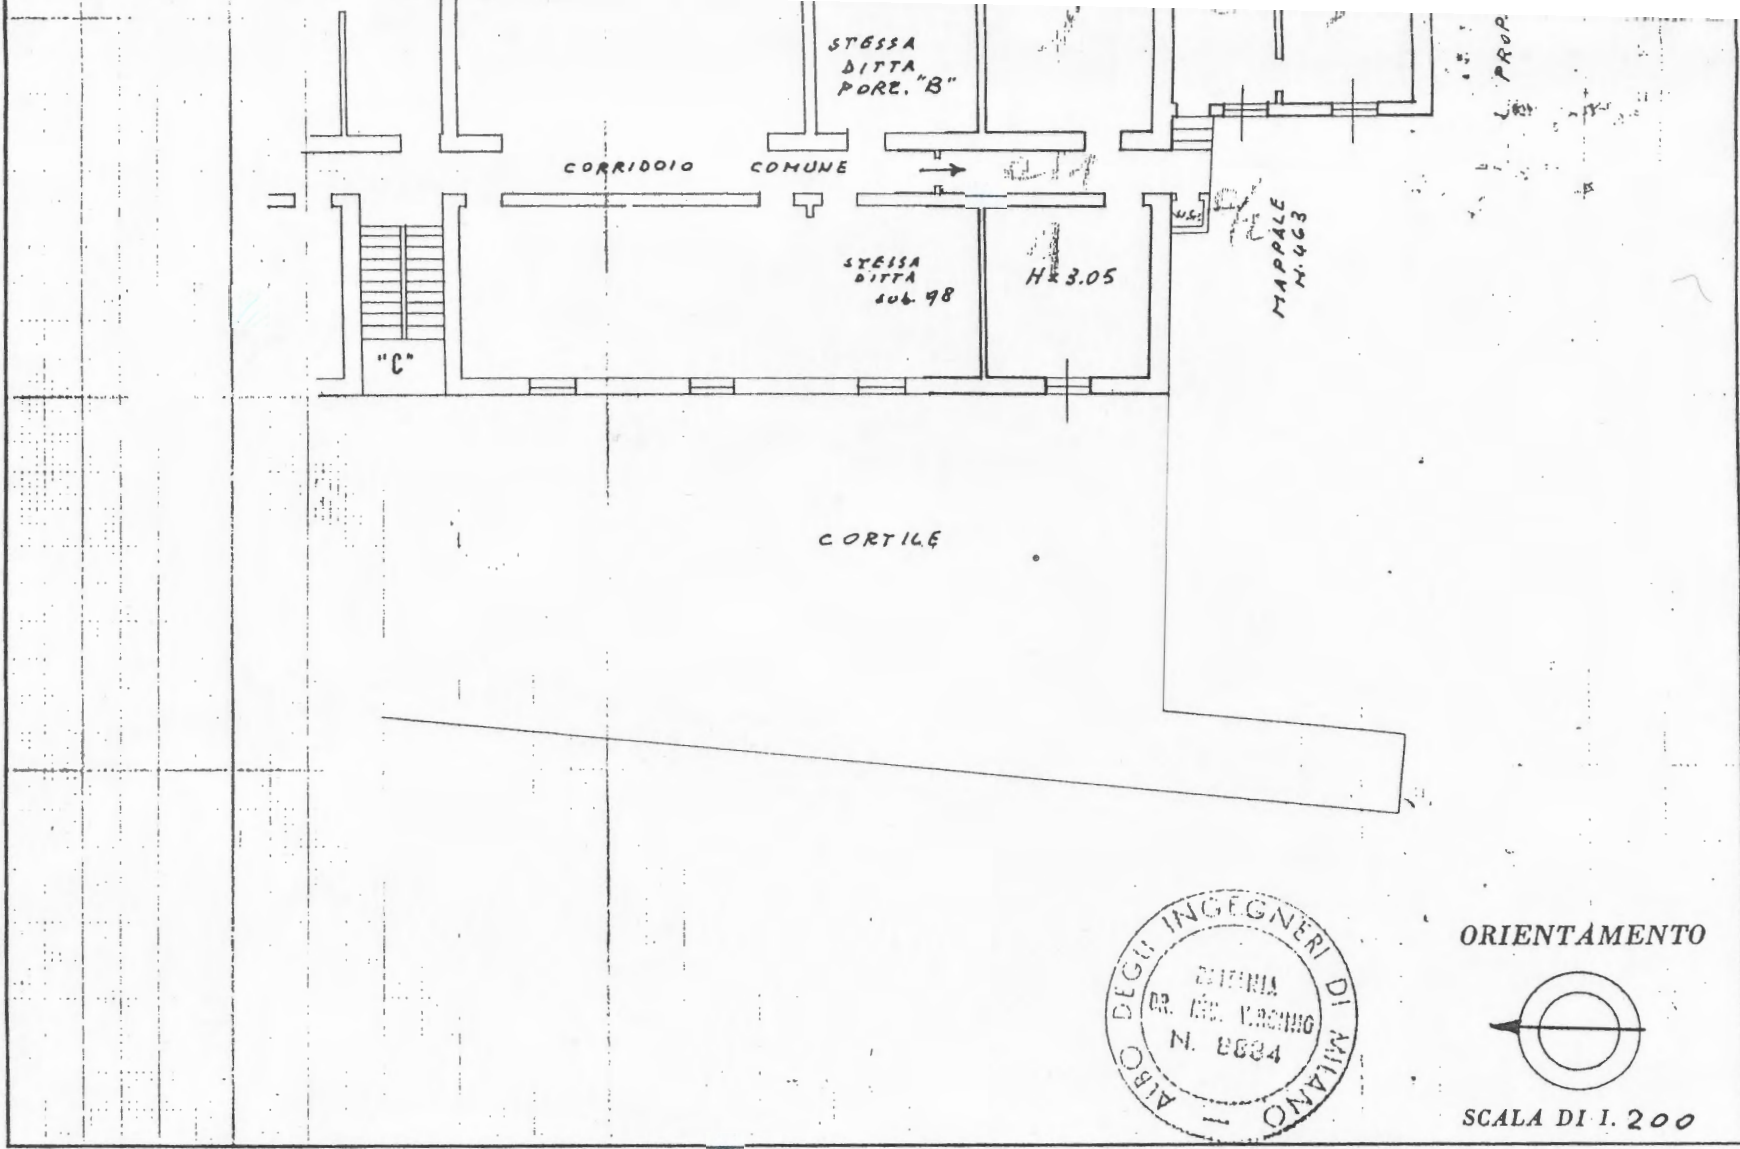

ORIENTAMENTO

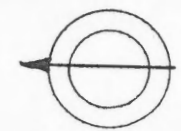

SCALA DI 1.200

SPAZIO RISERVATO PER LE ANNOTAZIONI D'UFFICIO

PROT. N° 9192 - MAPPALÈ 37

PARTITA N. 32416  
FOGLIO N. 440  
MAPPALÈ N. 394

Compilata da: *Ing. Virginio Ballante*  
(Titolo, nome e cognome del tecnico)  
Iscritto all'Albo degli *Ing. Virg.*  
della Provincia di *MILANO* N° 8884  
data *8/12/1981*


OFFICINA C.T.

SUB. 62-Sub. 97 e var. N. 17159/86  
PORZIONE "A"  
MILANO SUR. 315

Firma: *[Signature]*



PIANO TERZO

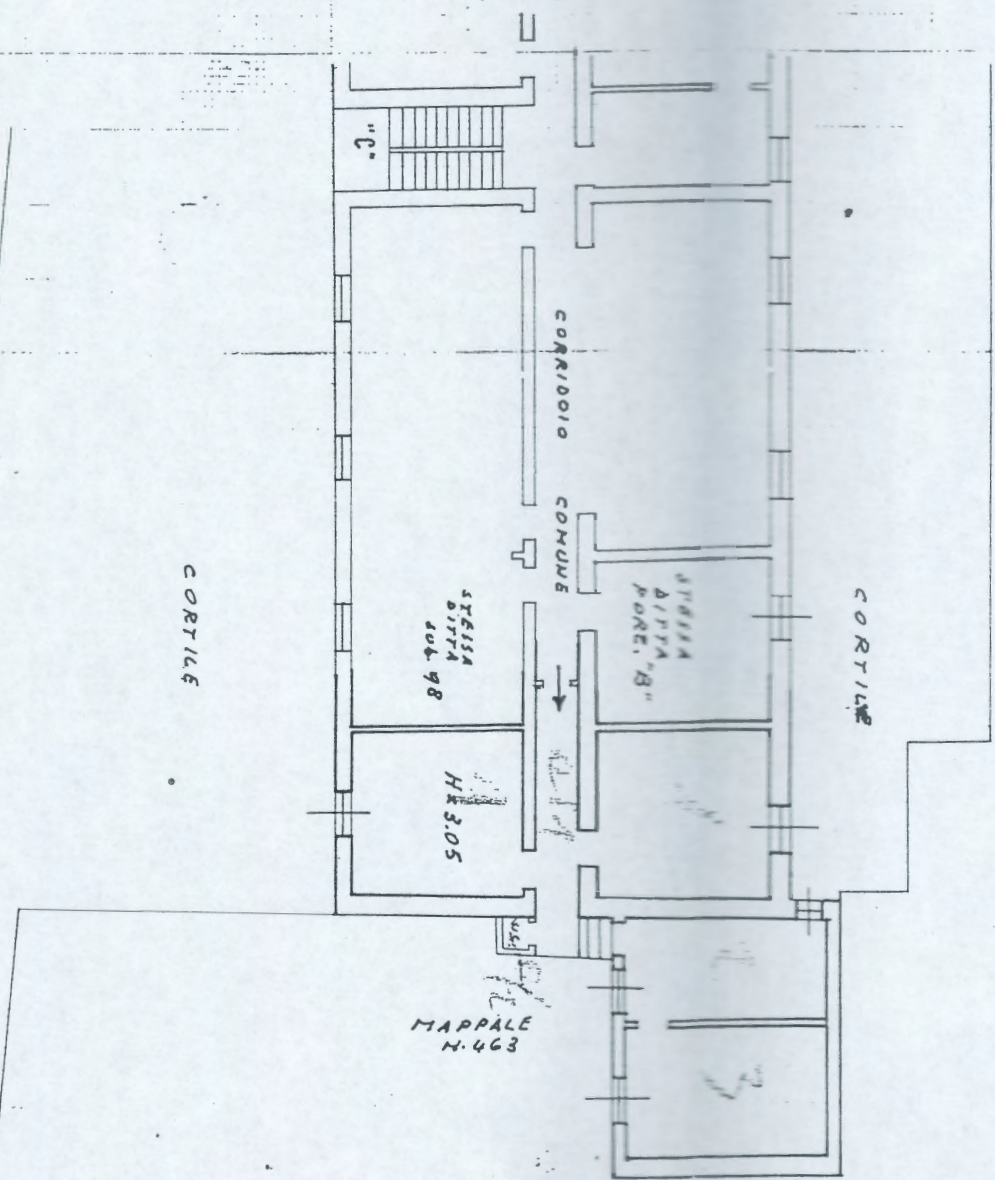

PR. TERZI