

**Agenzia del Territorio
CATASTO FABBRICATI
Ufficio Provinciale di
Milano**

Dichiarazione protocollo n. MI0138531 del 25/02/2010

Planimetria di u.i.u. in Comune di Limbiate

Via Filippo Turati

civ. 10

Identificativi Catastali:

Sezione:

Foglio: 38

Particella: 379

Subalterno: 4

Compilata da:

Lazzari Davide

Iscritto all'albo:
Geometri


Prov. Varese

N. 3211

Scheda n. 1

Scala 1:200

VISTE FOTOGRAFICHE

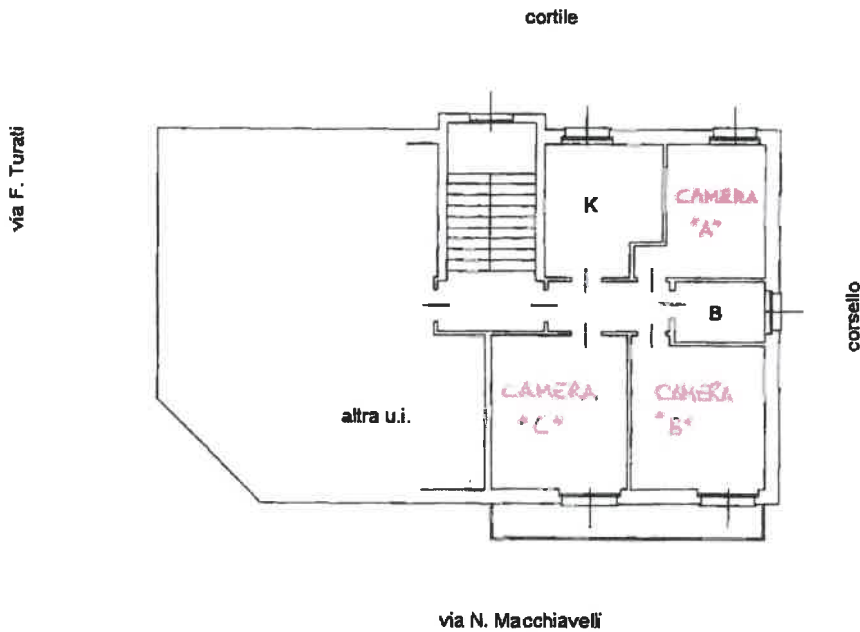

PIANO PRIMO H=2,95m



Ultima planimetria in atti

Data: 13/09/2018 - n. T279943 - Richiedente: MDSMSM61D03F205S

Totale schede: 1 - Formato di acquisizione: A4(210x297) - Formato stampa richiesto: A4(210x297)