

**Agenzia del Territorio
CATASTO FABBRICATI
Ufficio Provinciale di
Milano**

Dichiarazione protocollo n. MI0232817 del 11/03/2011

Planimetria di u.i.u. in Comune di Limbiate

Via Antonio Pacinotti

civ. 12B

Identificativi Catastali:

Sezione:
Foglio: 35
Particella: 647
Subalterno: 15

Compilata da:
Orlandi Carlo


Iscritto all'albo:
Architetti

Prov. Monza E Brianza

N. 688

Scheda n. 1

Scala 1:200

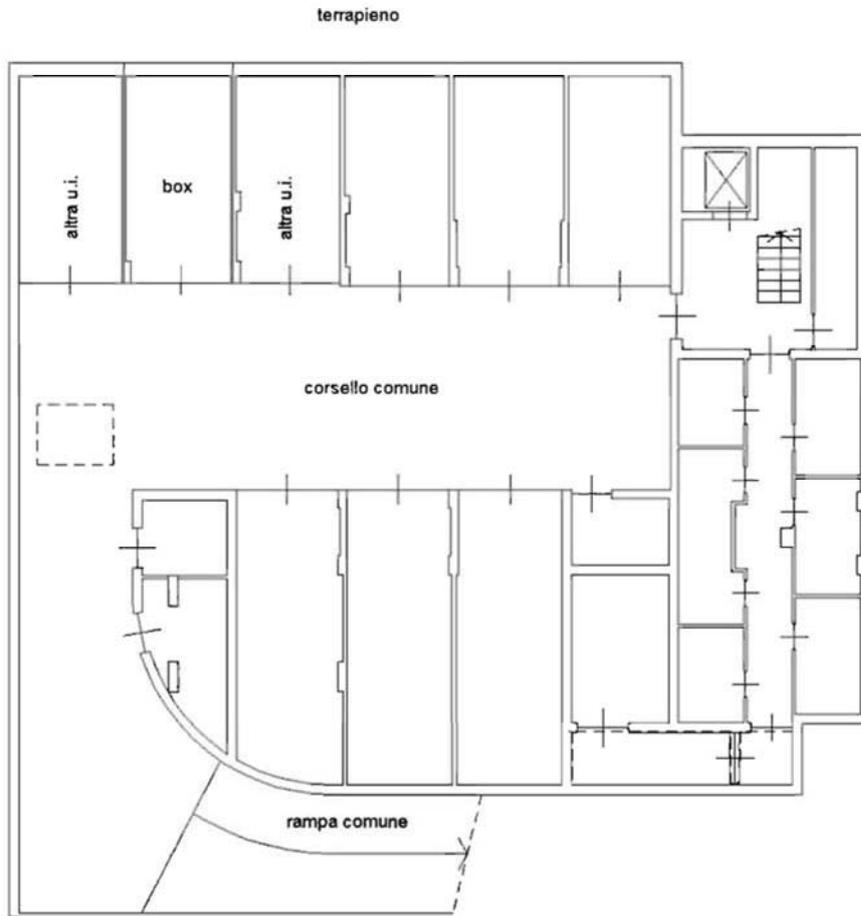

PIANO INTERRATO

H. 2,50 m



Catasto dei fabbricati - Situazione al 11/06/2016 - Comune di LIMBIATE (ES91) - < Foglio: 35 - Particella: 647 - Subalterno: 15 >
VIA ANTONIO PACINOTTI n. 12B piano: S1;

10 metri

Ultima planimetria in atti