

**Agenzia del Territorio
CATASTO FABBRICATI
Ufficio Provinciale di
Milano**

Dichiarazione protocollo n. MI0604718 del 27/06/2007

Planimetria di u.i.u. in Comune di Cornaredo

Via Vittorio Veneto

civ. 24/A

Identificativi Catastali:

Sezione:

Foglio: 5

Particella: 297

Subalterno: 702

Compilata da:

Mezzanzanica Marco

Iscritto all'albo:

Geometri

Prov. Milano


N. 9955

Scheda n. 1

Scala 1:200

PIANO QUINTO

*XX = TAMPONAMENTO
NON IN LUOGO*

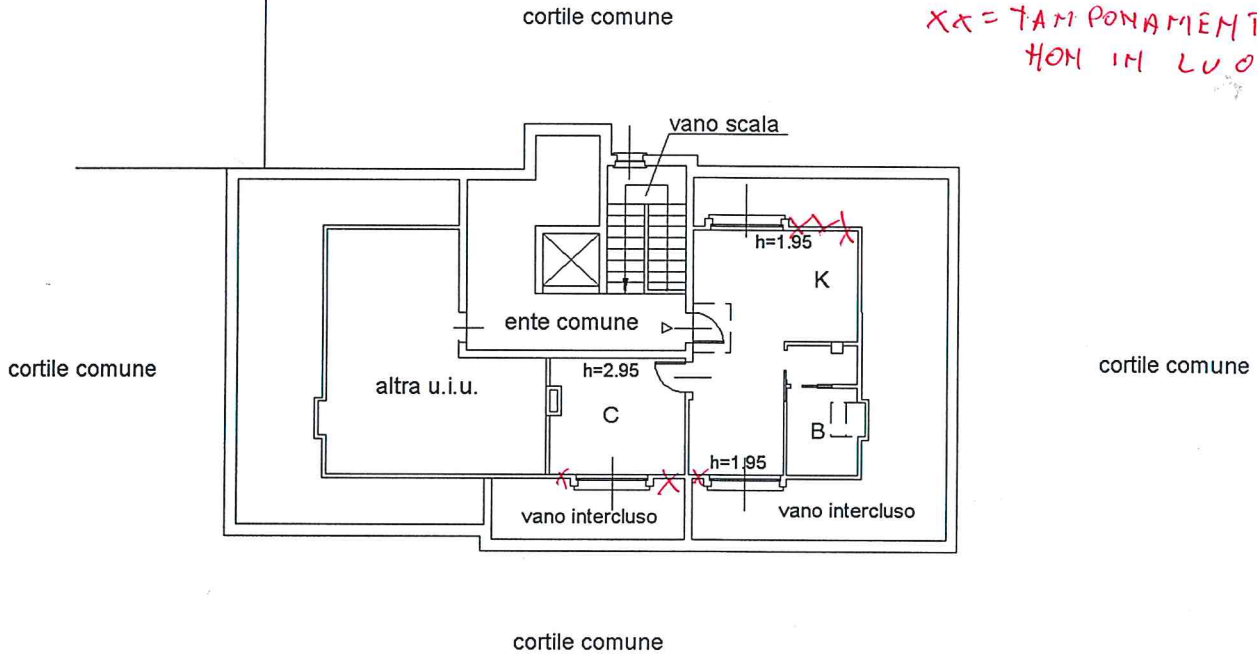

Nord



Catasto dei Fabbricati - Situazione al 14/03/2018 - Comune di CORNAREDO (D018) - < Foglio: 5 - Particella: 297 - Subalterno: 702 >

ima planimetria in atti

**Agenzia del Territorio
CATASTO FABBRICATI
Ufficio Provinciale di
Milano**

Dichiarazione protocollo n. MI0604718 del 27/06/2007

Planimetria di u.i.u. in Comune di Cornaredo

Via Vittorio Veneto

civ. 24/A

Identificativi Catastali:

Sezione:

Foglio: 5

Particella: 297

Subalterno: 702

Compilata da:

Mezzanzanica Marco

Iscritto all'albo:

Geometri


Prov. Milano

N. 9955

Scheda n. 1

Scala 1:200

PIANO QUINTO

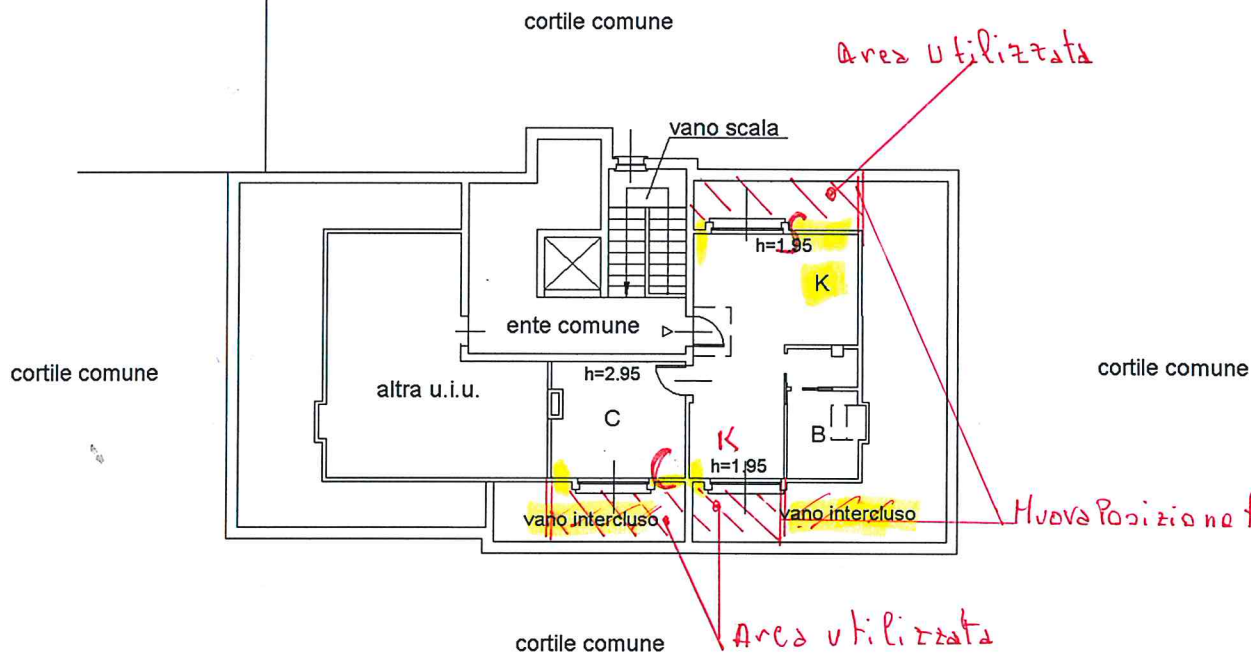

Nord



Catasto dei Fabbricati - Situazione al 14/03/2018 - Comune di CORNAREDO (D018) - < Foglio: 5 - Particella: 297 - Subalterno: 702 >

Ultima planimetria in atti

Data: 14/03/2018 - n. T217350 - Richiedente: PSSGLC56E27D5900

Le schede: 1 - Formato di acquisizione: A4(210x297) - Formato stampa richiesto: A4(210x297)

Firmato Da: PASSARELLA GIAN LUCA Emesso Da: ARUBAPEC S.P.A. NG-CA 3 Serial#: 4f37072cd157fc8b937fb964b0ab64f5