


**Agenzia del Territorio
CATASTO FABBRICATI
Ufficio Provinciale di
Milano**

Dichiarazione protocollo n. MI0443734 del 30/06/2004
Planimetria di u.i.u. in Comune di Peschiera Borromeo
Via Caduti Di Nassiriya civ. 8


Identificativi Catastali:
Sezione:
Foglio: 17
Particella: 61
Subalterno: 136

Compilata da:
Pierin Maurizio
Iscritto all'albo:
Architetti
Prov. Milano N. 4332

Scheda n. 1 Scala 1:200

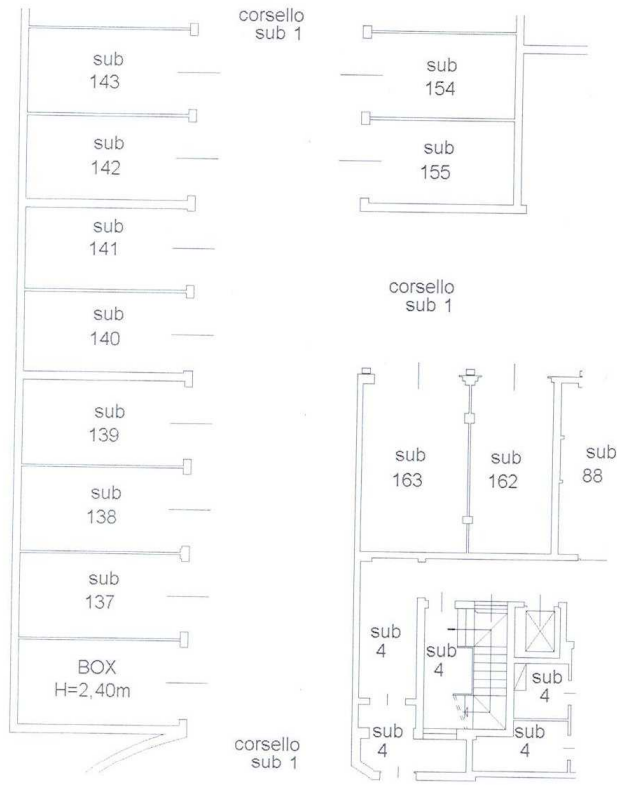

PIANO INTERRATO

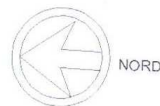

Catasto dei Fabbricati - Situazione al 07/02/2019 - Comune di PESCHIERA BORROMEO(G/488) - < Foglio: 17 Particella: 61 - Subalterno 136 ^
VIA CADUTI DI NASSIRIYA n. 8 piano: S1;

ta: 07/02/2019 - n. MI0041816 - Richiedente TRIB MI - Ultima Planimetria in atti
tschede: 1 - Formato di acq.: A4(210x297) - Patt. di scala: 1:1