

**Agenzia del Territorio
CATASTO FABBRICATI
Ufficio Provinciale di
Milano**

Dichiarazione protocollo n. MI0156499 del 10/03/2006

Planimetria di u.i.u. in Comune di Milano

Via Baroni Costantino

civ. 190/A

Identificativi Catastali:

Sezione:

Foglio: 678

Particella: 185

Subalterno: 705

Compilata da:
Ronzoni Danilo

Iscritto all'albo:
Geometri


Prov. Milano

N. 9887

Scheda n. 1 Scala 1:200

PIANO TERRA.

H=270

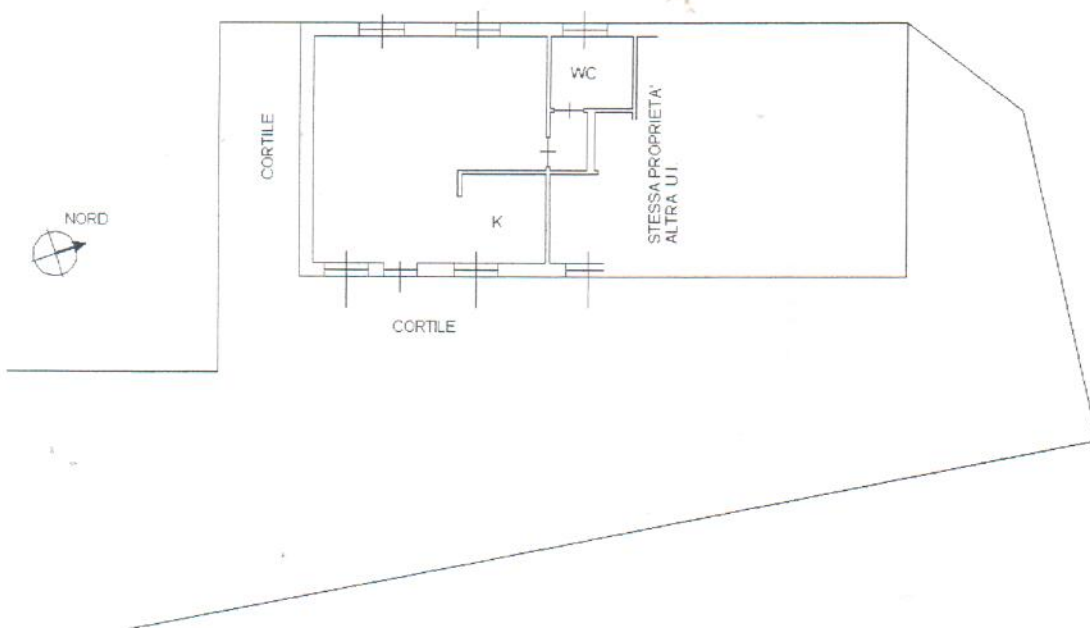

VIA COSTANTINO BARONI n. 190/A piano: T;