

Agenzia del Territorio
CATASTO FABBRICATI
Ufficio Provinciale di
Milano

Dichiarazione protocollo n. MI0328573 del 11/04/2007
Planimetria di u.i.u. in Comune di Trezzano Sul Naviglio
Via Claudio Treves

civ. 51

Identificativi Catastali:
Sezione:
Foglio: 14
Particella: 27
Subalterno: 725


Compilata da:
De Luca Emanuele
Iscritto all'albo:
Architetti
Prov. Milano

N. 71

Subalterno 725

Scheda n. 1 Scala 1:200

PIANO TERRENO
H. 6.00m

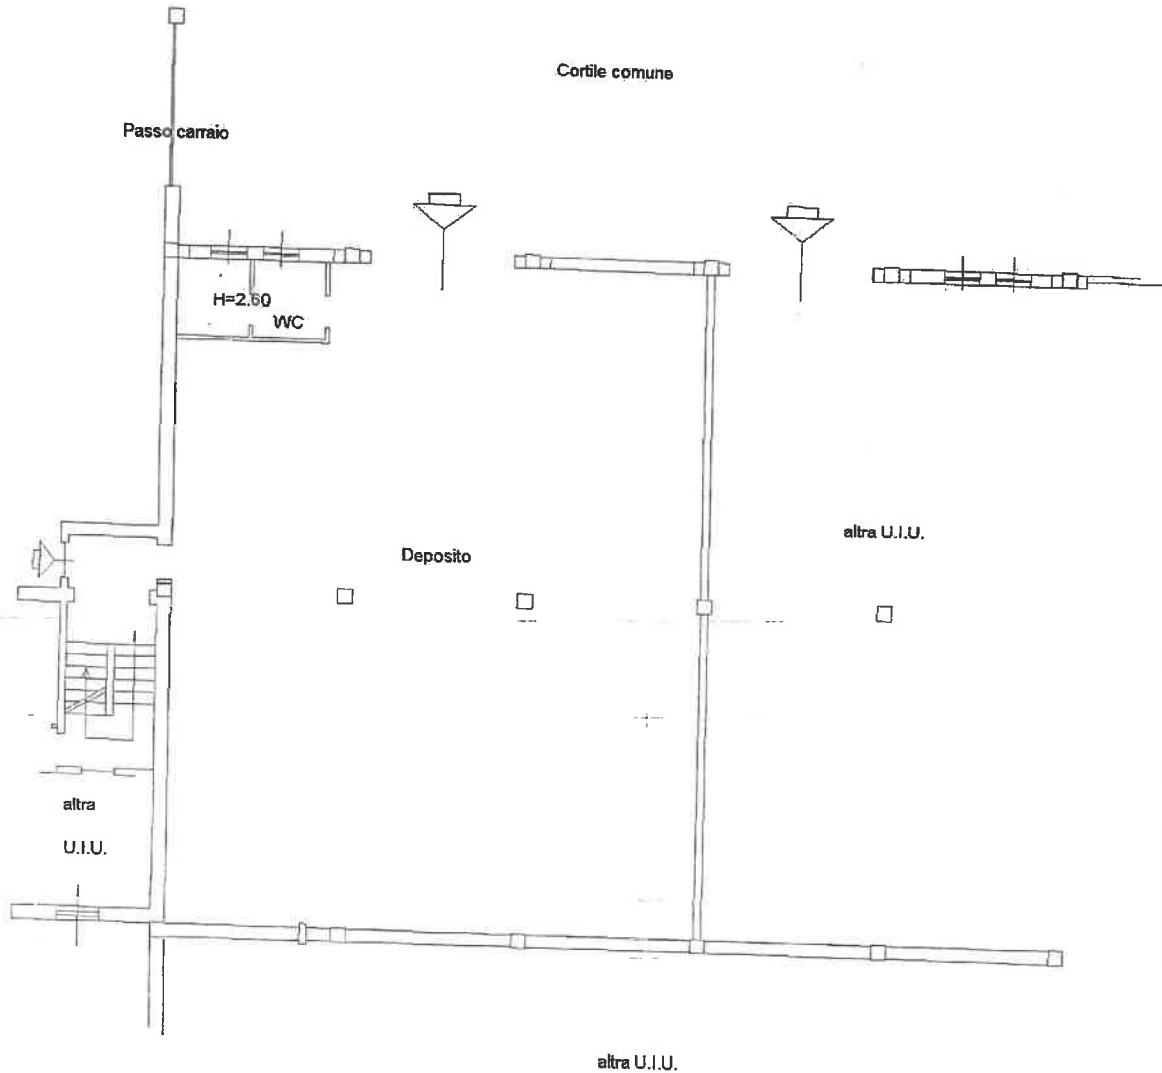

Nord



Catasto dei Fabbricati - Situazione al 05/09/2018 - Comune di TREZZANO SUL NAVIGLIO(L409) - < Foglio: 14 Particella: 27
VIA TREVES CLAUDIO n. 51 piano: T;



**UNITA' IMMOBILIARE SITA A:
TREZZANO S/N - VIA CLAUDIO TREVES 51
Foglio 14, Particella 27, sub 725**

CORTILE COMUNE

PASSO CARRAIO

VIA TREVES

BAGNO

H. 2.60

**ANTI
BAGNO**

**RIPOSTIGLIO
H. 2.60**

**RIPOSTIGLIO
H. 2.60**

RIP.

**RIPOST.
H. 2.60**

H. 6.00

SCALA

**ALTRA
U.I.U.**

**ALTRA
U.I.U.**

**ALTRA
U.I.U.**

**PIANO TERRA
scala 1:100**

