


MOD. ARIC  
Fig. 1000 487 \*

MINISTERO DELLE FINANZE  
DIREZIONE GENERALE DEL CATASTO E DEI SS.TT.EE  
**CATASTO EDILIZIO URBANO** (RDL 13-4-1939, n. 652)

\* MOD. BN (CEU) \*

Planimetria di u.i.u. in Comune di MILANO via B. VERRO civ. 15

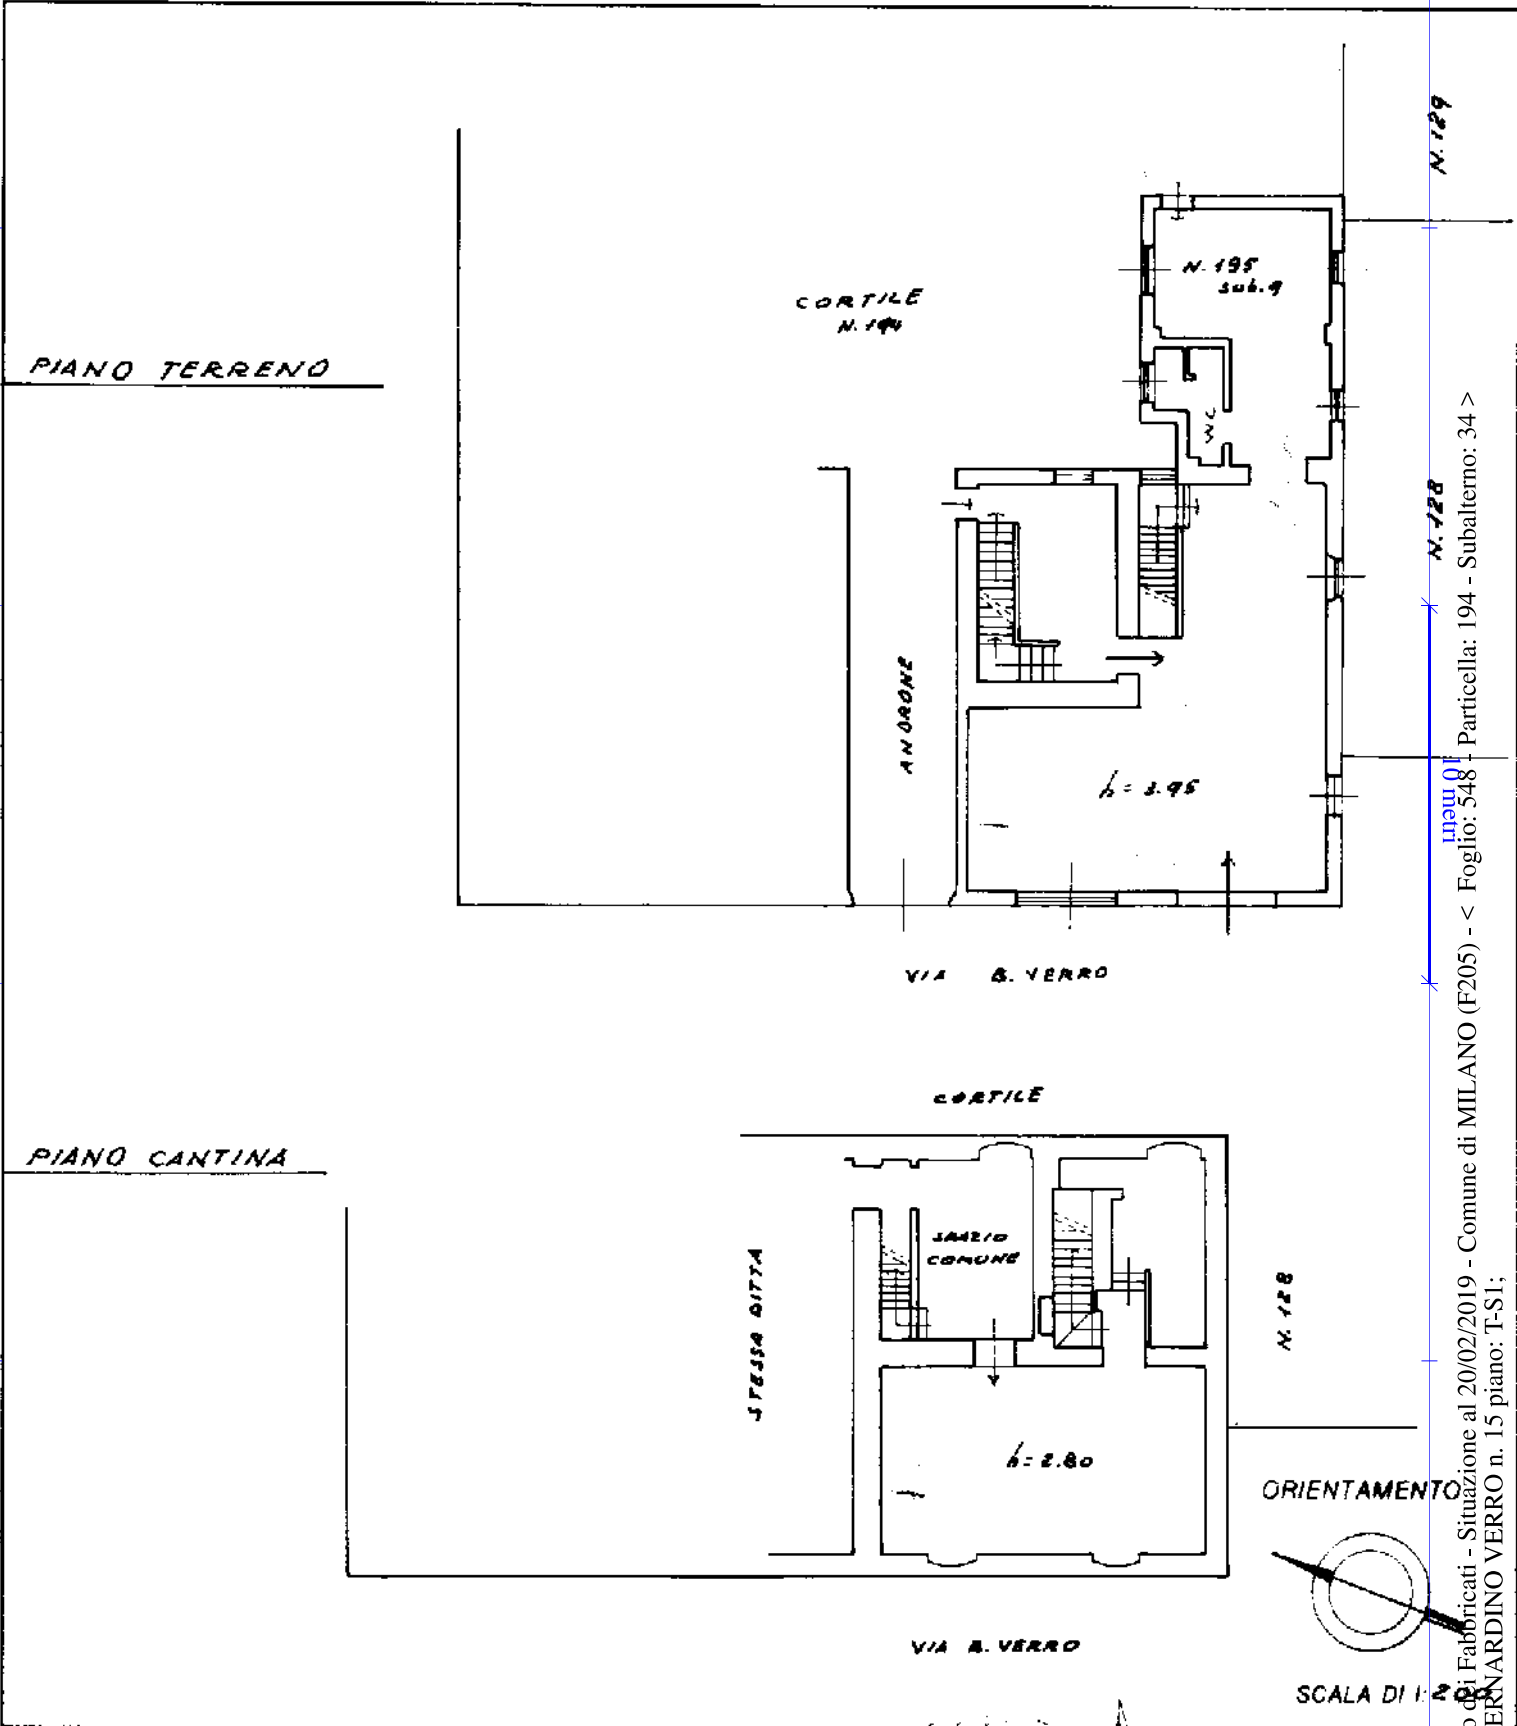

\* Conforme modello ministeriale

Mani 01  
Fabbricati - Situazione al 20/02/2019 - Comune di MILANO (F205) - < Foglio: 548 - Particella: 194 - Subalterno: 34 >  
VIA BERNARDINO VERRO n. 15 piano: I-SI;

Dichiarazione d. N.C.   
Denuncia di variazione

Compilata da: Sol. Inf.  
Triloc. cognome e nome:  
**VIRGINIO BATTANTA**

Iscritto all'albo de: ge. Inf.  
della provincia di MILANO  
data 2-4-1989 Firma

CONSERVATO ALL'UFFICIO  
**U. I. E. - MILANO**  
004013 26 APR 1989  
**N. C. E. U. - IV -**

Ultima planimetria in atti  
identificativi catastali  
Data presentazione: 26/04/1989 - Data: 20/02/2019 - n. T313917 - Richiedente: BNTMRC67M05F063R  
Totale schede: 1 - Formato di riproduzione: A4(210x297) - Formato stampa richiesto: A4(210x297)  
194 sub. 2  
195 sub. 9  
PORZIONE 'B'

NUOVA 194 sub.  
195