

**Agenzia del Territorio  
CATASTO FABBRICATI  
Ufficio Provinciale di  
Milano**

Dichiarazione protocollo n. MI0154960 del 03/03/2010

Planimetria di u.i.u. in Comune di Limbiate

Via Fiume

civ. 11

Identificativi Catastali:

Sezione:  
Foglio: 19  
Particella: 207  
Subalterno: 705

Compilata da:  
Gusella Fabio

Iscritto all'albo:  
Geometri


Prov. Monza e Brianza

N. 1056

Scheda n. 1

Scala 1:200

### PIANO PRIMO h. 3.00 m

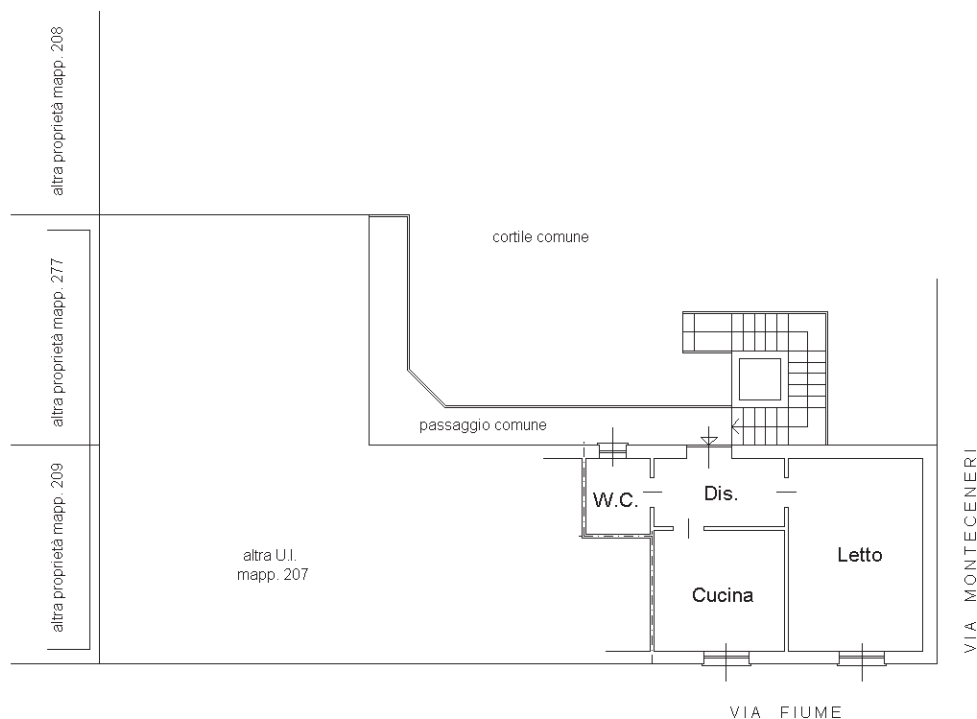

Ultima planimetria in atti