

**Agencia del Territorio**  
**CATASTO FABBRICATI**  
Ufficio provinciale di  
Milano

Dichiarazione protocollo n. 000889613 del 20/11/2003  
Planimetria di u.i.u. in Comune di Pregnana Milanese  
Via Cascina Comune


civ. SC

Identificativi Catastali:  
Sezione: 5  
Foglio: 713  
Particella: 713  
Subalterno: 1


Compilata da:  
Bianchi Giovanni  
Iscritto all'albo:  
Geometri  
Prov. Milano  
N. 5717

Scheda n. 18  
Scala 1: 200


Ultima planimetria in atti

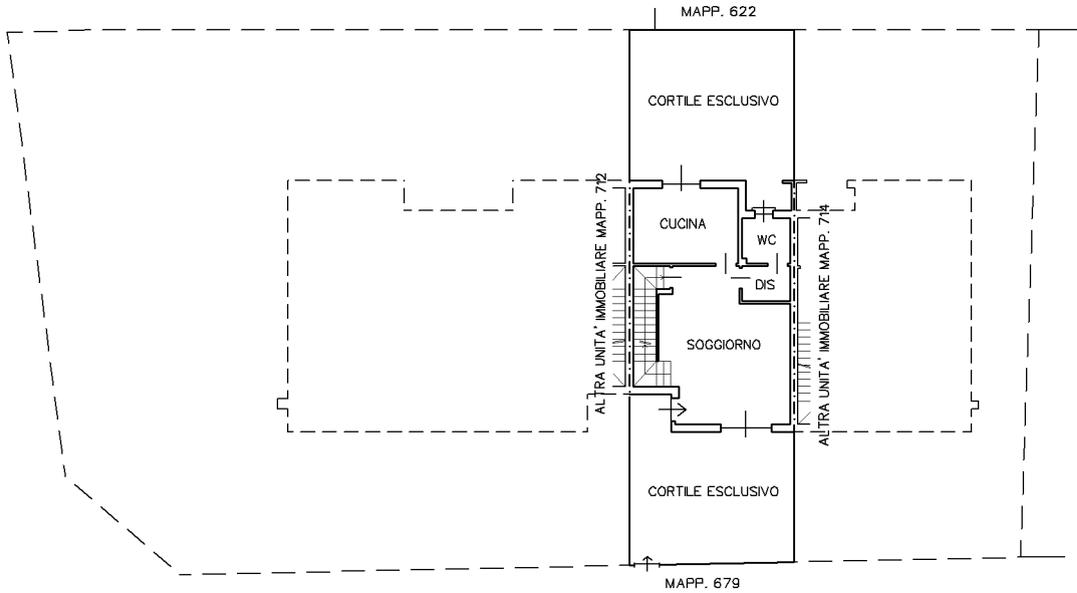


PIANO TERRA  
H. 2.70

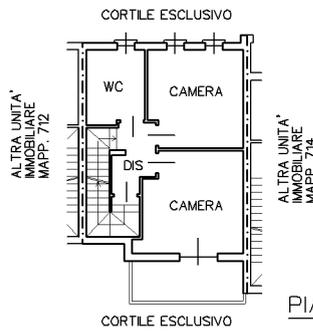

PIANO PRIMO  
H. 2.70

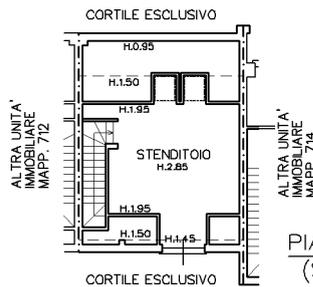

PIANO SECONDO  
(SOTTOTETTO)

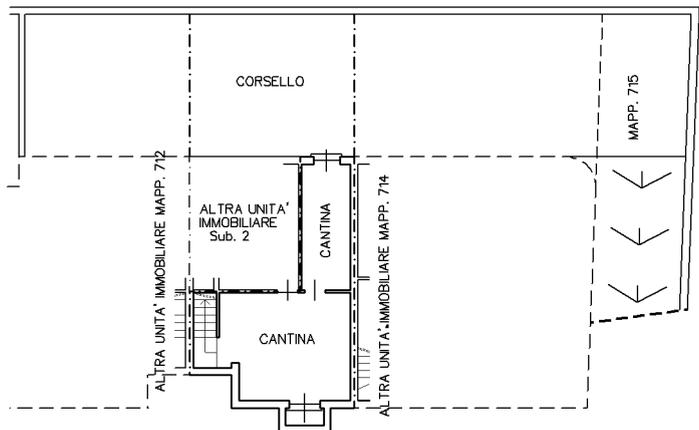

PIANO SEMINTERRATO  
H. 2.38



**Agenzia del Territorio  
CATASTO FABBRICATI  
Ufficio Provinciale di  
Milano**

Dichiarazione protocollo n. 000889613 del 20/11/2003

Planimetria di u.i.u. in Comune di Pregnana Milanese

Via Cascina Comune

civ. SC

Identificativi Catastali:

Sezione:

Foglio: 5

Particella: 713

Subalterno: 2

Compilata da:

Bianchi Giovanni

Iscritto all'albo:


Geometri

Prov. Milano

N. 5717

Scheda n. 1

Scala 1:200

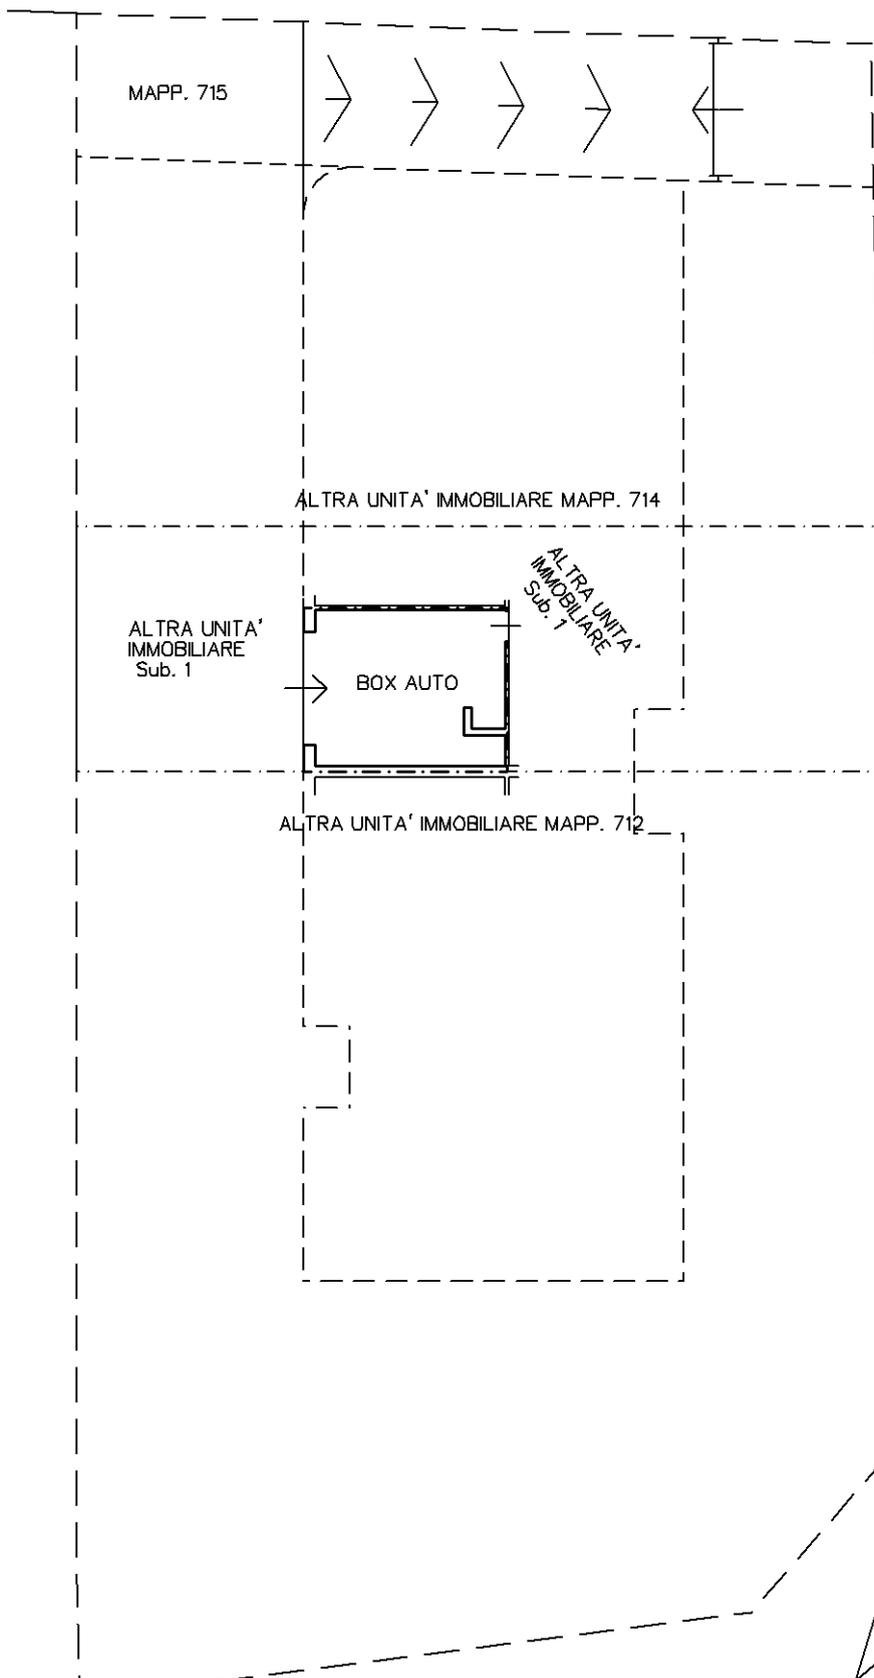

PIANO SEMINTERRATO

H. 2.38

Ultima planimetria in atti