

# Visura storica per immobile

Situazione degli atti informatizzati dall'impianto meccanografico al 06/10/2014

<b>Dati della richiesta</b>	Comune di MILANO ( Codice: F205)
<b>Catasto Fabbricati</b>	Provincia di MILANO Foglio: 509 Particella: 48 Sub.: 31

## INTESTATI

1	KL		KL	(1) Proprieta' per 1/2
2	KI		KI	(1) Proprieta' per 1/2

## Unità immobiliare dal 17/10/2006

N.	DATI IDENTIFICATIVI				DATI DI CLASSAMENTO			DATI DERIVANTI DA			
	Sezione Urbana	Foglio	Particella	Sub	Zona Cens.	Micro Zona	Categoria		Classe	Consistenza	Rendita
1		509	48	31	3		A/4	4	4,5 vani	Euro 499,67	VARIAZIONE NEL CLASSAMENTO del 17/10/2006 n. 67148 .1/2006 in atti dal 17/10/2006 (protocollo n. MI0620360) VARIAZIONE DI CLASSAMENTO
<b>Indirizzo</b>											
VIA LORENTEGGIO n. 203 piano: 2-S1 interno: 38 scala: D;											
<b>Annotazioni</b>											
classamento e rendita non rettificati entro dodici mesi dalla data di iscrizione in atti della dichiarazione (D.M. 701/94)											

## Situazione dell'unità immobiliare dal 17/10/2005

N.	DATI IDENTIFICATIVI				DATI DI CLASSAMENTO			DATI DERIVANTI DA			
	Sezione Urbana	Foglio	Particella	Sub	Zona Cens.	Micro Zona	Categoria		Classe	Consistenza	Rendita
1		509	48	31	3		A/4	4	4,5 vani	Euro 499,67	VARIAZIONE del 17/10/2005 n. 115057 .1/2005 in atti dal 17/10/2005 (protocollo n. MI0682164) MGL RAPPR GRAFICA VANO ACCESSORIO
<b>Indirizzo</b>											
VIA LORENTEGGIO n. 203 piano: 2-S1 interno: 38 scala: D;											
<b>Annotazioni</b>											
classamento e rendita proposti (D.M. 701/94)											



Ufficio Provinciale di Milano - Territorio  
Servizi Catastali

## Visura storica per immobile

Situazione degli atti informatizzati dall'impianto meccanografico al 06/10/2014

Data: 06/10/2014 - Ora: 17.41.40 Segue  
Visura n.: T292329 Pag: 2

### Situazione dell'unità immobiliare dal 01/01/1992

N.	DATI IDENTIFICATIVI					DATI DI CLASSAMENTO			RENDITA	DATI DERIVANTI DA
	Sezione Urbana	Foglio	Particella	Sub	Zona Cens.	Micro Zona	Categoria	Classe		
1		509	48	31	3	A/4	4	4,5 vani	Euro 499,67 L. 967.500	VARIAZIONE del 01/01/1992 VARIAZIONE DEL QUADRO TARIFFARIO
Indirizzo Notifica										
, VIA LORENTEGGIO n. 203 piano: 2-S-I; Partita 26097 Mod.58										

### Situazione dell'unità immobiliare dall'impianto meccanografico

N.	DATI IDENTIFICATIVI					DATI DI CLASSAMENTO			RENDITA	DATI DERIVANTI DA
	Sezione Urbana	Foglio	Particella	Sub	Zona Cens.	Micro Zona	Categoria	Classe		
1		509	48	31	3	A/4	4	4,5 vani	L. 1.458	Impianto meccanografico del 18/04/1989
Indirizzo Notifica										
, VIA LORENTEGGIO n. 203 piano: 2-S-I; Partita 26097 Mod.58										

### Situazione degli intestati dal 21/10/2005

N.	K	K <sub>L</sub>	DATI ANAGRAFICI		CODICE FISCALE	DIRITTI E ONERI REALI
			Micro	Zona		
1					KI	(1) Proprietà per 1/2
2					KI	(1) Proprietà per 1/2
DATI DERIVANTI DA						
ISTRUMENTO (ATTO PUBBLICO) del 21/10/2005 Nota presentata con Modello Unico n. 46282.1/2005 in atti dal 31/10/2005 Repertorio n. : 17294 Rogante: FRESCA FANTONI CARLA Sede: MILANO Registrazione: Sede: COMPRAVENDITA						

### Situazione degli intestati dal 04/05/1994

N.	B <sub>C</sub>	B <sub>F</sub>	DATI ANAGRAFICI		CODICE FISCALE	DIRITTI E ONERI REALI
			Micro	Zona		
1					B <sub>C</sub>	Comproprietario per l'area fino al 21/10/2005
2					B <sub>S</sub>	(2) Nuda proprietà fino al 21/10/2005
DATI DERIVANTI DA						
SCRITTURE PRIVATA del 04/05/1994 Voltura n. 2.13255.1/1994 in atti dal 04/04/2001 (protocollo n. : 367002) Repertorio n. : 38306 Rogante: ELIA BENEDETTO ANT Sede: MILANO Registrazione: UR Sede: MILANO Volume: 26 n: 13263 del 19/05/1994						

### Situazione degli intestati dall'impianto meccanografico

N.	I:	DATI ANAGRAFICI		CODICE FISCALE	DIRITTI E ONERI REALI
		Micro	Zona		
1				01	(1) Proprietà per 1000/1000 fino al 04/05/1994
DATI DERIVANTI DA					
Impianto meccanografico del 18/04/1989 ILANO con sede in MILANO					



Ufficio Provinciale di Milano - Territorio  
Servizi Catastali

## Visura storica per immobile

Situazione degli atti informatizzati dall'impianto meccanografico al 06/10/2014


Data: 06/10/2014 - Ora: 17.41.40 Fine

Visura n.: T292329 Pag: 3

Unità immobiliari n. 1

Visura telematica

Tributi erariali: Euro 0,90

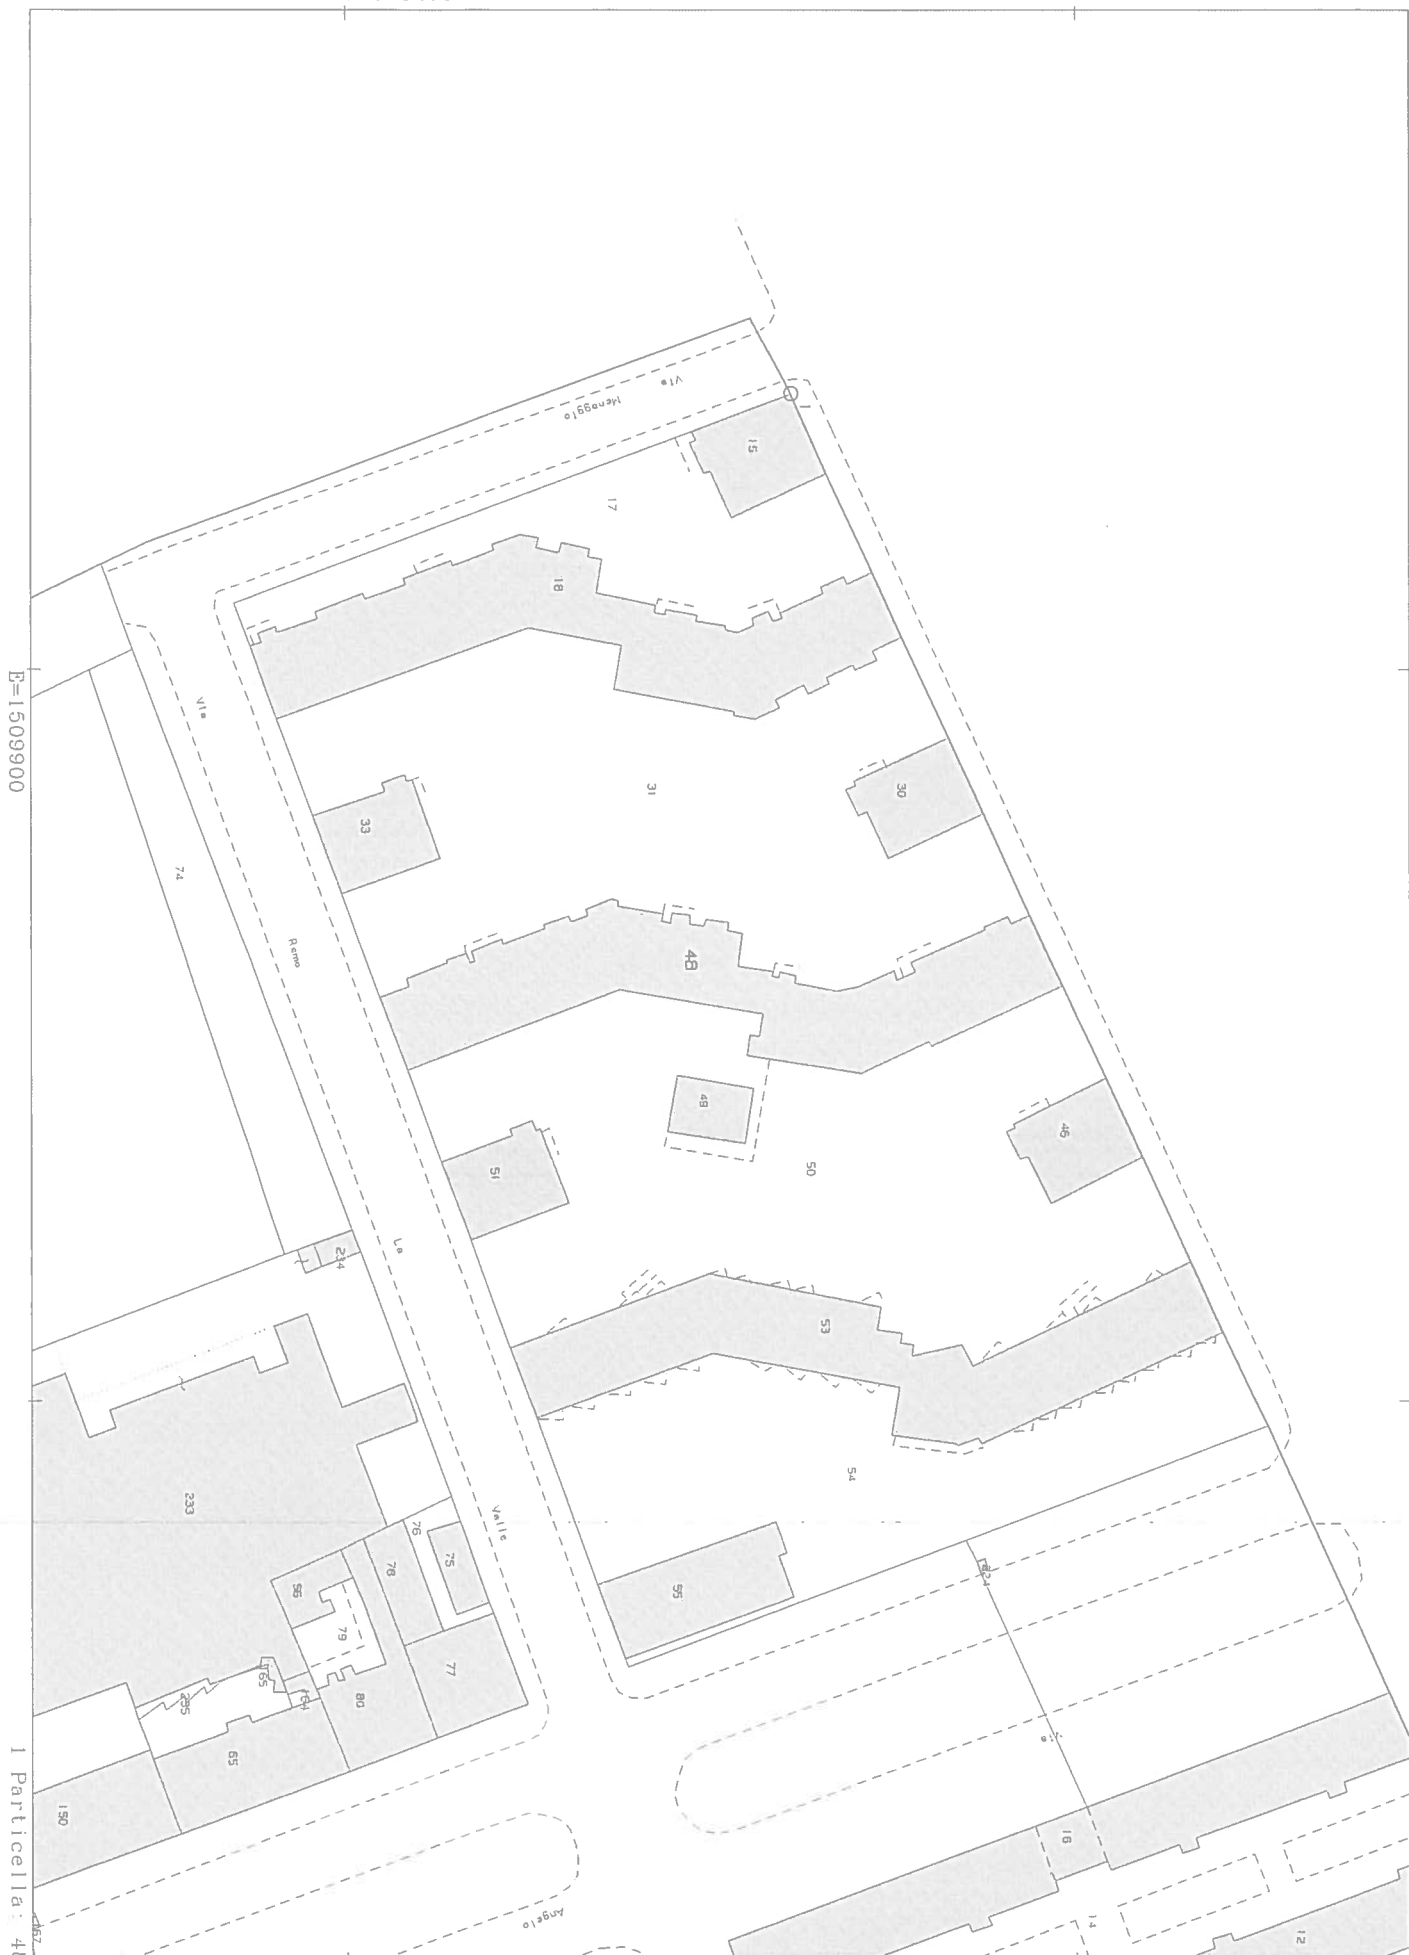

**Agenzia del Territorio  
CATASTO FABBRICATI  
Ufficio Provinciale di  
Milano**

Dichiarazione protocollo n. MI0682164 del 17/10/2005<sup>1</sup>

Planimetria di u.i.u. in Comune di Milano

Via Lorenteggio

civ. 203

Identificativi Catastali:

Sezione:

Foglio: 509

Particella: 48

Subalterno: 31

Compilata da:  
Gardoni Andrea

Iscritto all'albo:  
Geometri

Prov. Milano


N. 9777

Scheda n. 1

Scala 1:200


PIANTA PIANO SECONDO

H=285

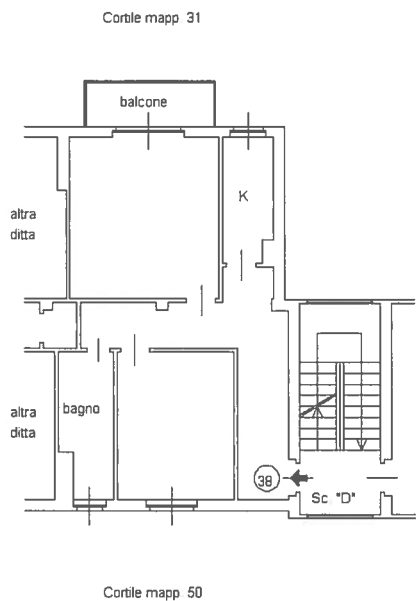

PIANTA PIANO SEMINTERRATO

H=235

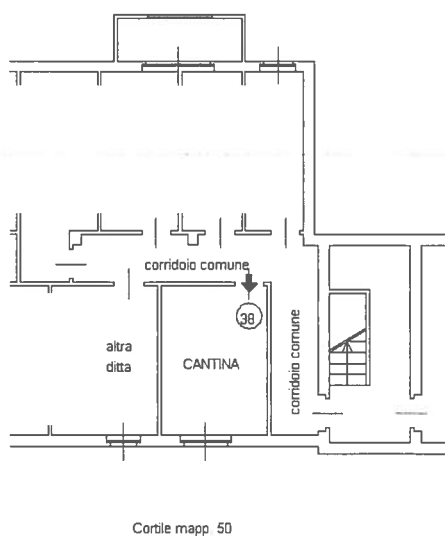

10 metri

Catasto dei fabbricati - Situazione al 06/10/2014 - Comune di MILANO (F205) - < Foglio: 509 - Particella: 48 - Subalterno: 31 >  
VIA LORENTEGGIO n. 203 piano: 2-S1 interno: 38 scala: D;

Ultima planimetria in atti

