

**Agenzia del Territorio
CATASTO FABBRICATI
Ufficio Provinciale di
Milano**

Dichiarazione protocollo n. 000519932 del 05/06/2003

Planimetria di u.i.u. in Comune di Gorgonzola

Piazza De Gasperi

civ. SNC

Identificativi Catastali:

Sezione:

Foglio: 9

Particella: 659

Subalterno: 110

Compilata da:
Ratti Giorgio


Iscritto all'albo:
Geometri

Prov. Milano


N. 3889

Scheda n. 1

Scala 1:200

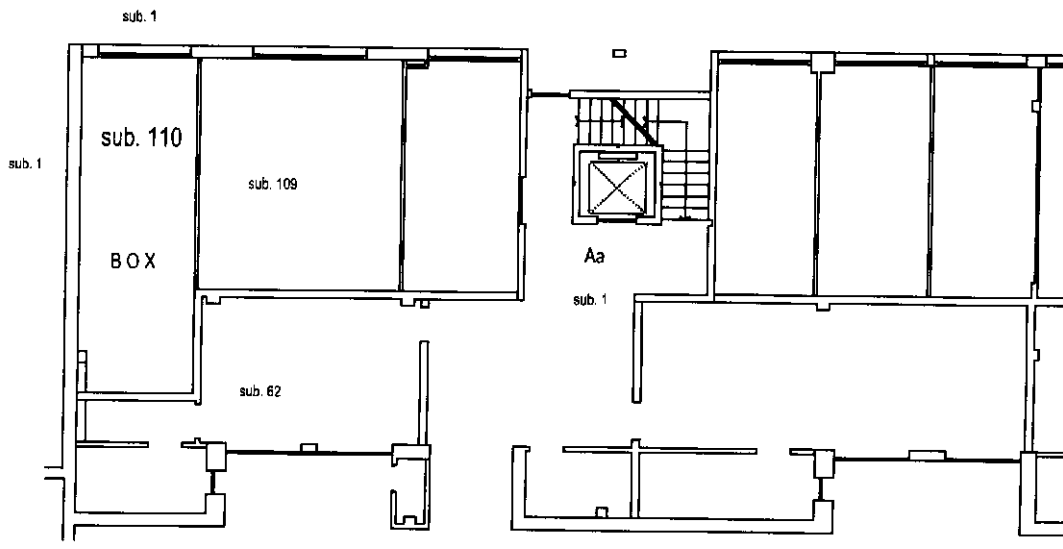

PIANO TERRA
H = 2.40

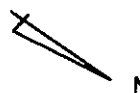

Ultima planimetria in atti