


Ultima planimetria in atti

Data: 07/09/2018 - n. T243218 - Richiedente: PCFNCG80C04G371Q

Totale schede: 1 - Formato di acquisizione: A4(210x297) - Formato stampa richiesto: A4(210x297)

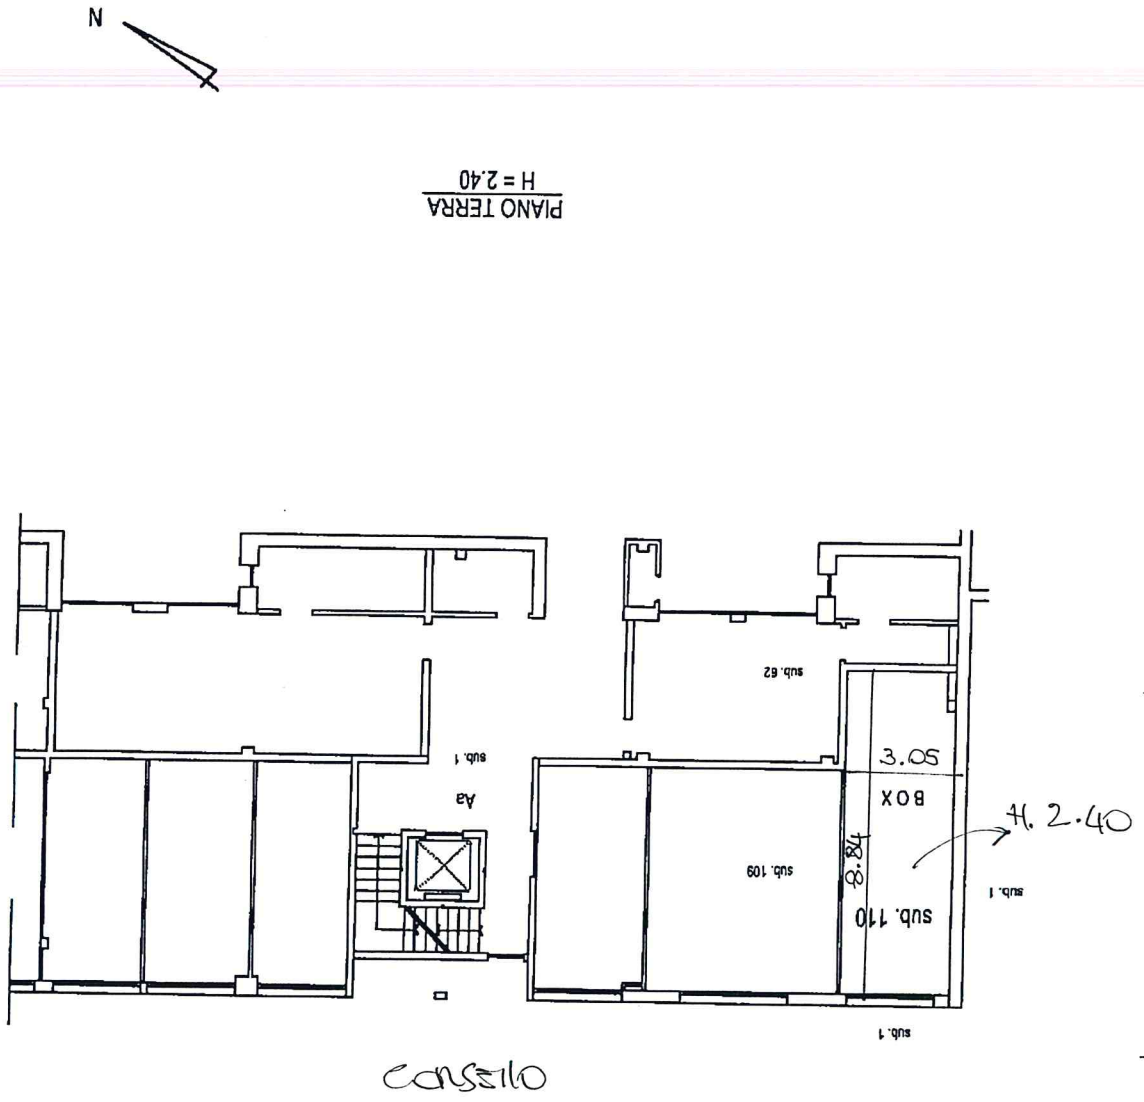

PIANO TERRA
H = 2.40

Stato di fatto
BOX n. 108

Scheda n. 1
scala 1:200

**AGENZIA DEL TERRITORIO
CATASTO FABBRICATI
Ufficio Provinciale di
Milano**

Identificativi Catastali:
Compiata da: Ratti Giorgio
Sezione: Foglio: 9
Particella: 659
Subalterno: 110

Planimetria di u.i.u. in Comune di Gorgonzola
Piazza De Gasperi

Dichiarazione protocollo n. 000519932 del 05/06/2003

Prov. Milano
N. 3889

Compiata da: Ratti Giorgio
Isritto all'albo: Geometri

cat. SNC

Catasto dei Fabbricati - Situazione al 07/09/2018 - Comune di GORGONZOLA (E094) - Foglio: 9 - Particella: 659 - Subalterno: 110 >
PIAZZA ALCIDE DE GASPERI SNC piano: T;

Data: 07/09/2018 - n. T243218 - Richiedente: PCFNCG80C04G371Q