

Dichiarazione protocollo n. 000322431 del 20/03/2003

**Agenzia del Territorio
CATASTO FABBRICATI
Ufficio Provinciale di
Milano**

Planimetria di u.i.u. in Comune di Limbiate

Via Milazzo

civ. 4

Identificativi Catastali:

Sezione:

Foglio: 29

Particella: 393

Subalterno: 719

Compilata da:
Ponti Giuseppe


Iscritto all'albo:
Geometri

Prov. Milano


N. 7427

Scheda n. 1

Scala 1:200

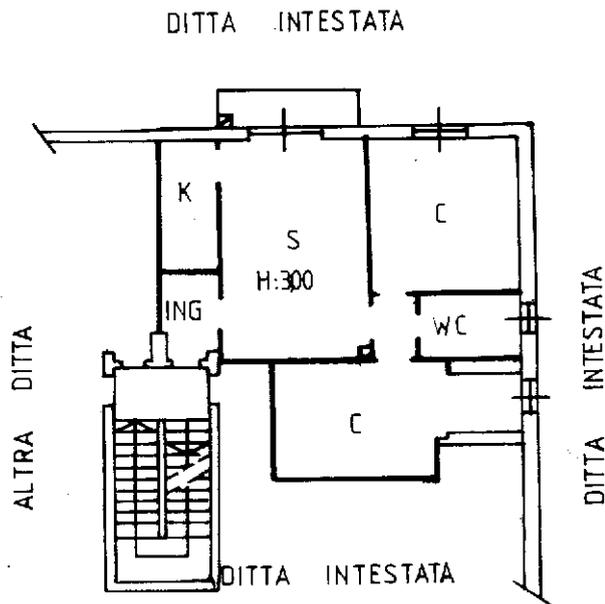


QUARTO PIANO

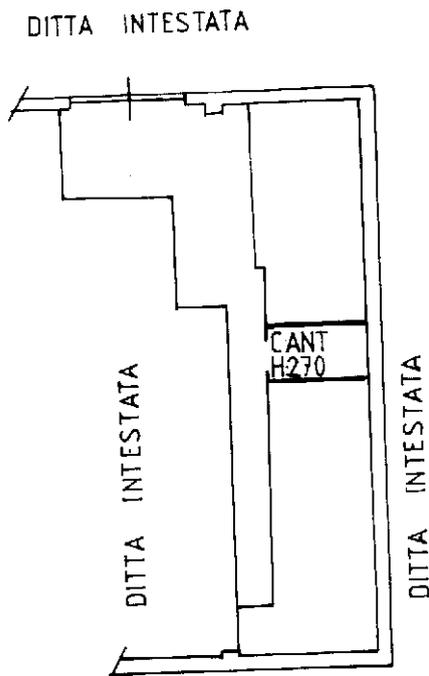

PIANO SEMINTERRATO

ORIENTAMENTO

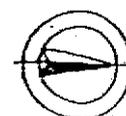

Ultima planimetria in atti

Catasto dei Fabbricati - Situazione al 16/07/2018 - Comune di LIMBIATE (E591) - < Foglio: 29 - Particella: 393 - Subalterno: 719 >
Firmato DA: **FACCHINI ZIZIO** Impresario **ARREDA S.p.A.** PEC S.P.A. NG CA 3 Serial#: 4f2088270cfd0638a511ea5440a73b2