

File 24


NUOVO CATASTO EDILIZIO URBANO

(A. DECRETO-LEGGE 15 APRILE 1930, N. 433)


dell'immobile situato nel Comune di Pozzuolo Mart. Via Toscana civ. 11
Prinotti Arturo nato a Guardamiglio il 30.8.1894
a dichiarazione presentata all'Ufficio Tecnico Erariale di Milano.

scheda N 1214179

ano terzo

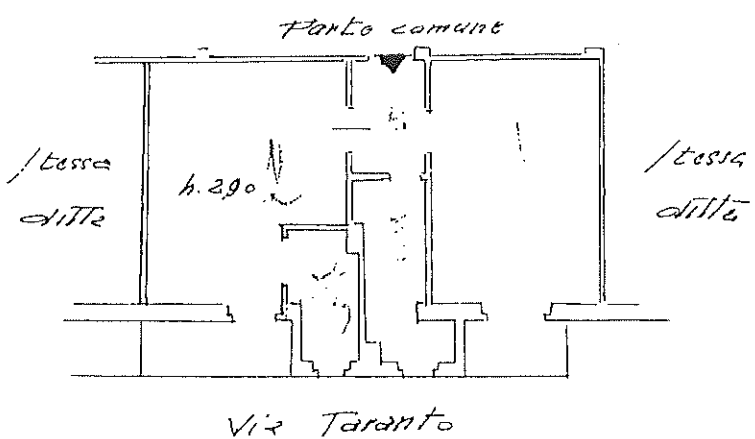

Cantinato

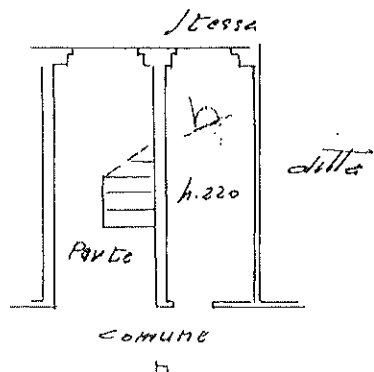

ORIENTAMENTO



SCALA DI 1:100

PAZIO RISERVATO PER LE ANNOTAZIONI D'UFFICIO

8 MAR 1930

158

Compilata dal Geom.
(Titolo, nome e cognome del tecnico)
Franco Mendelli
Iscritto all'Albo dei Geometri
della Provincia di Milano
N. 1552 1930




PROSPETTO



PARTICOLARE PROSPETTO




SCALE

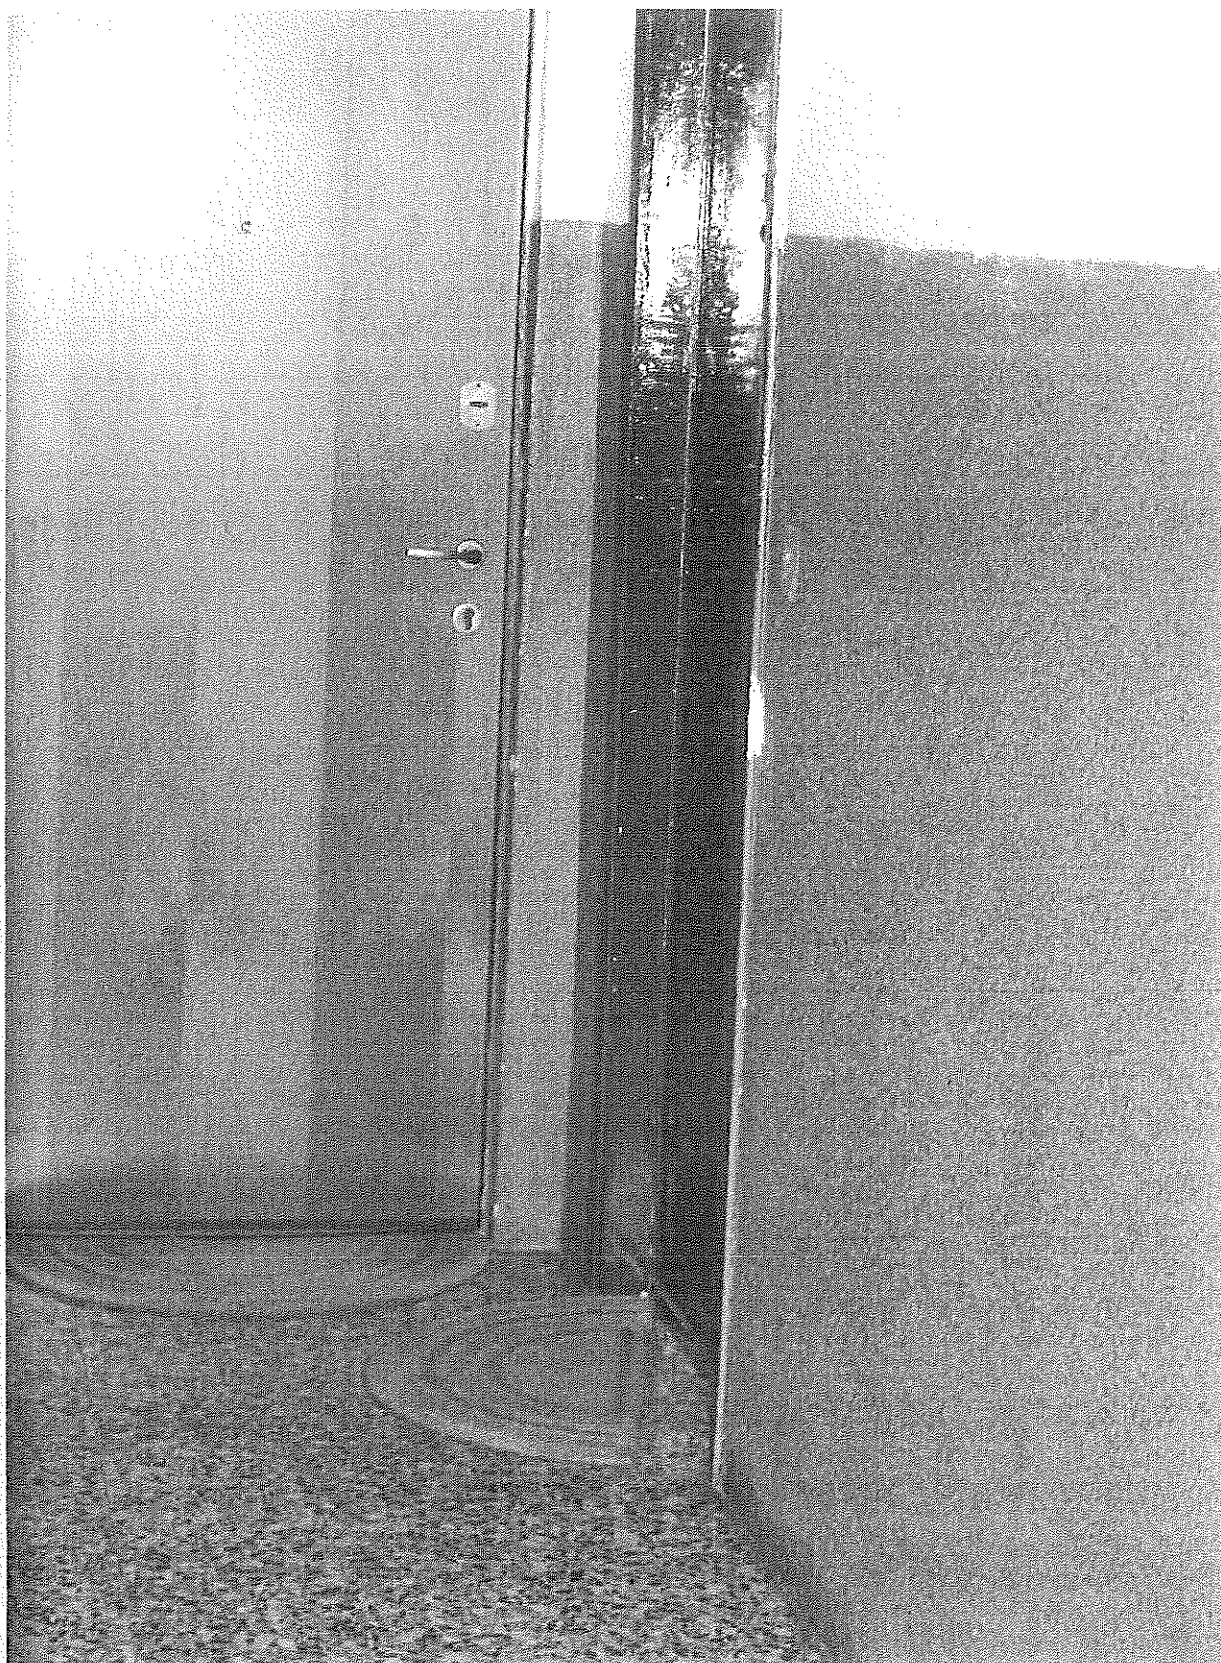

Pianerottolo e Porta d'ingresso



Ingresso

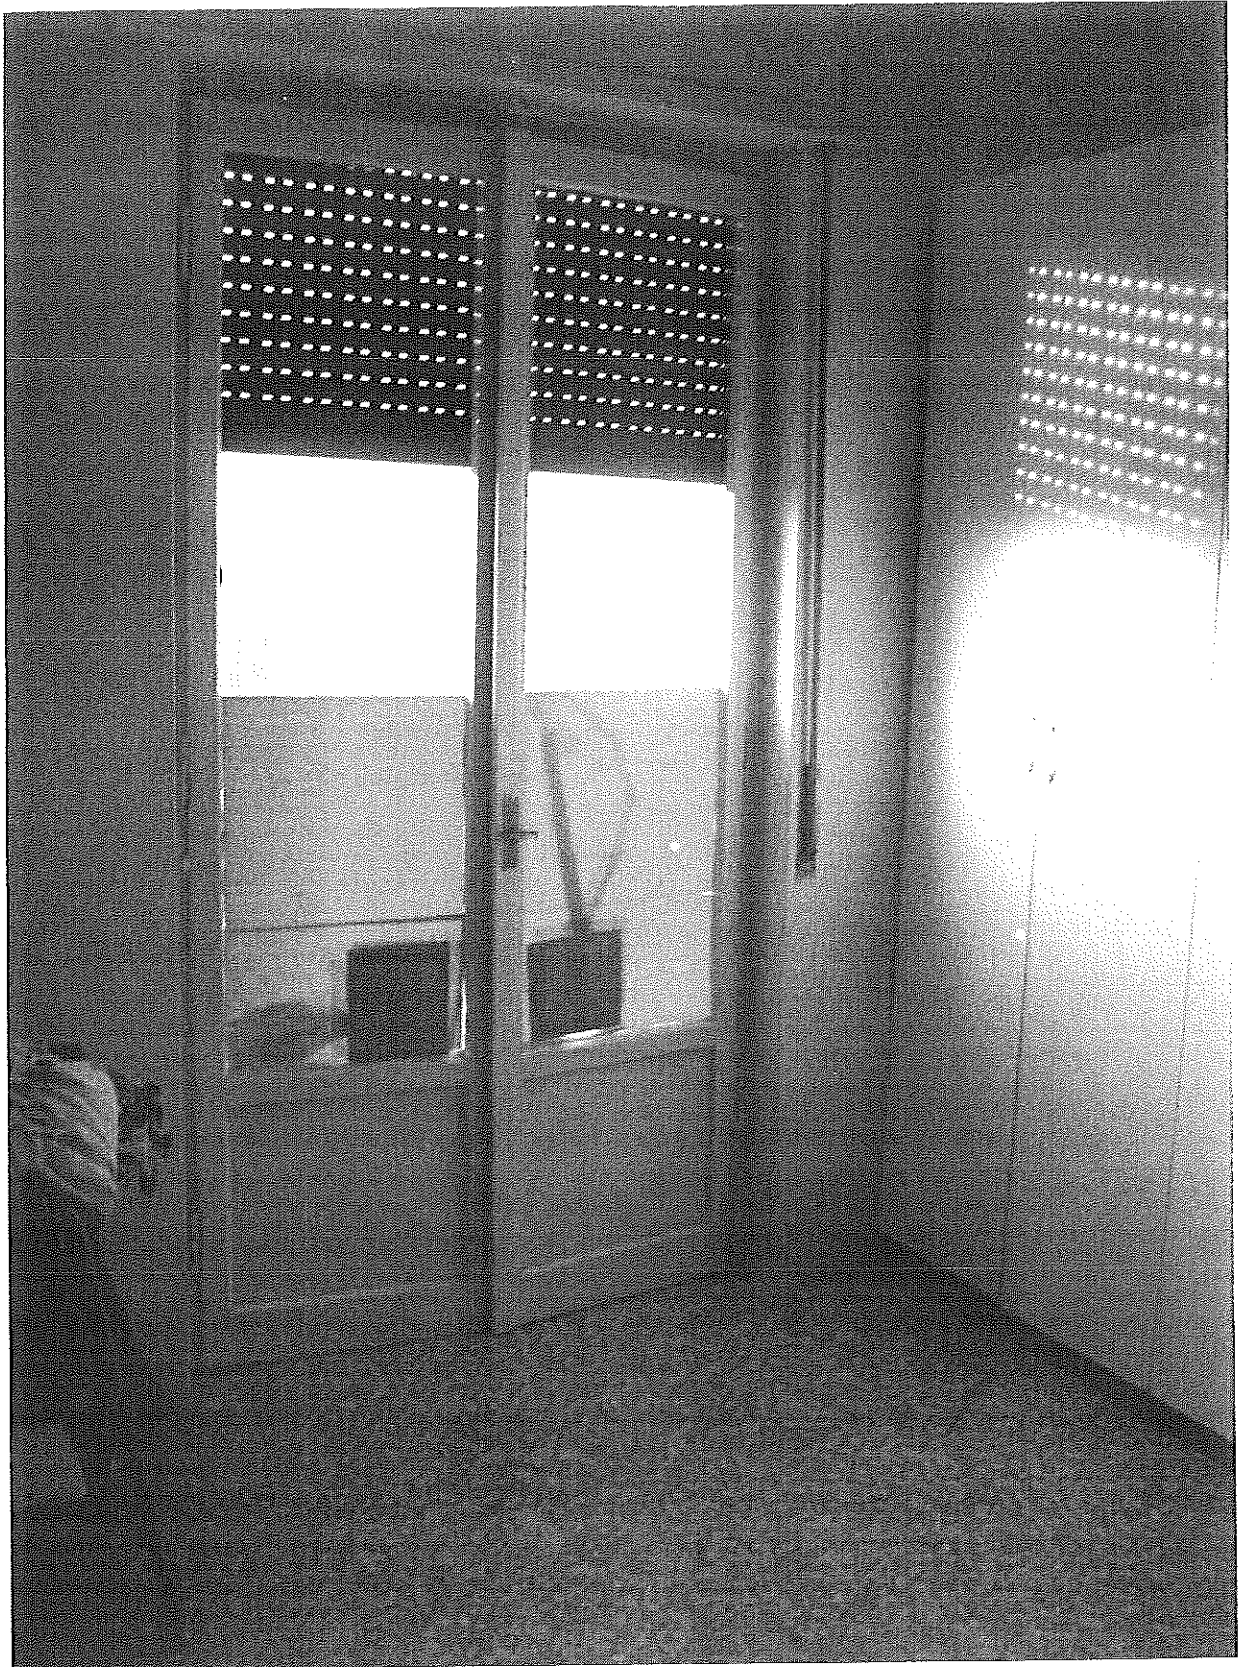


CAMERA DA LETTO



Ingresso Camera da letto




Soggiorno

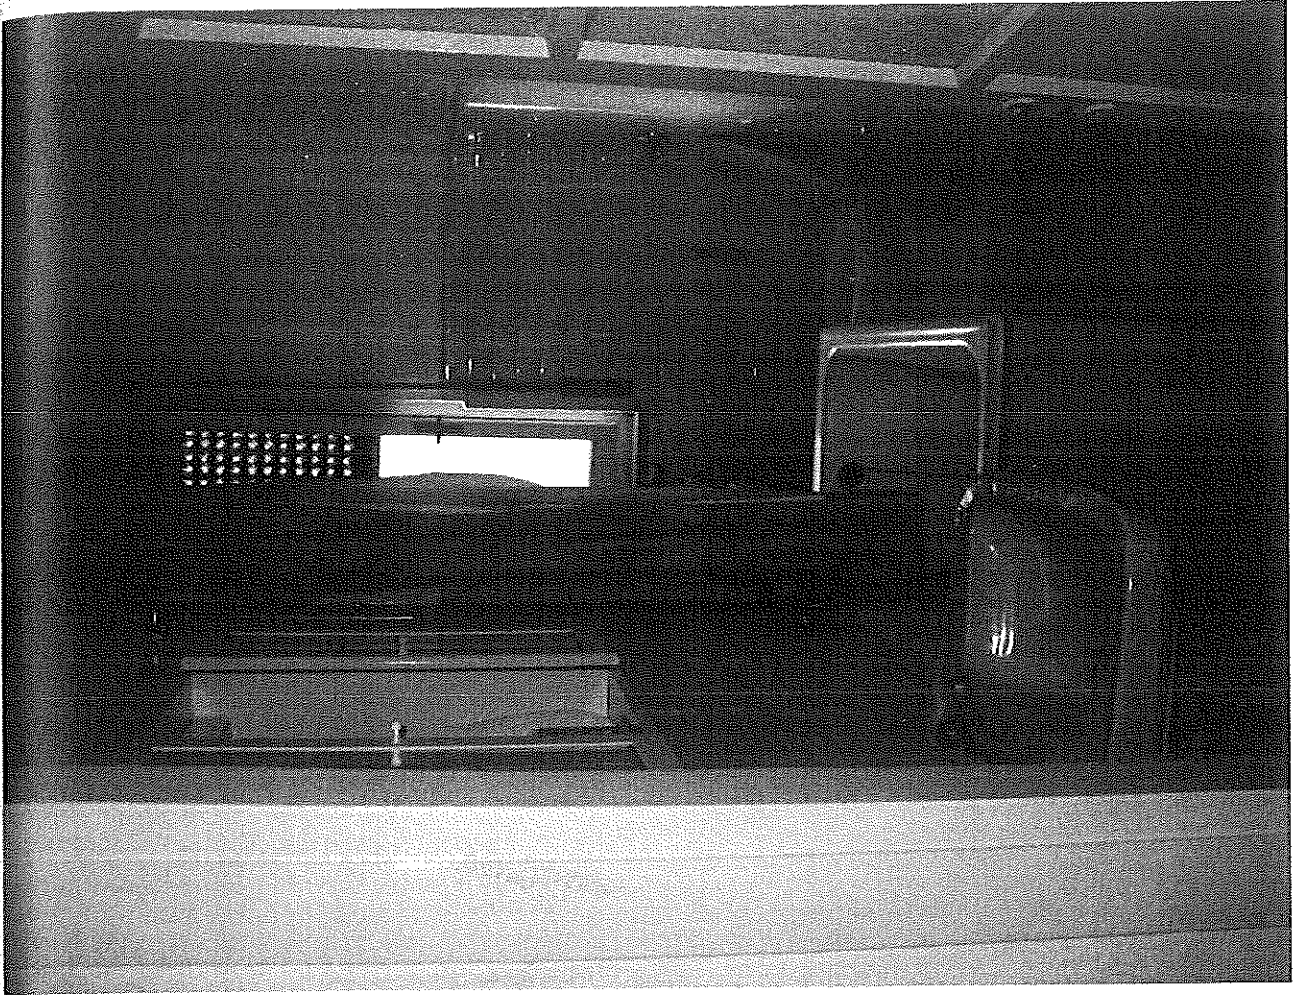

BAGNO



CULINOTTO

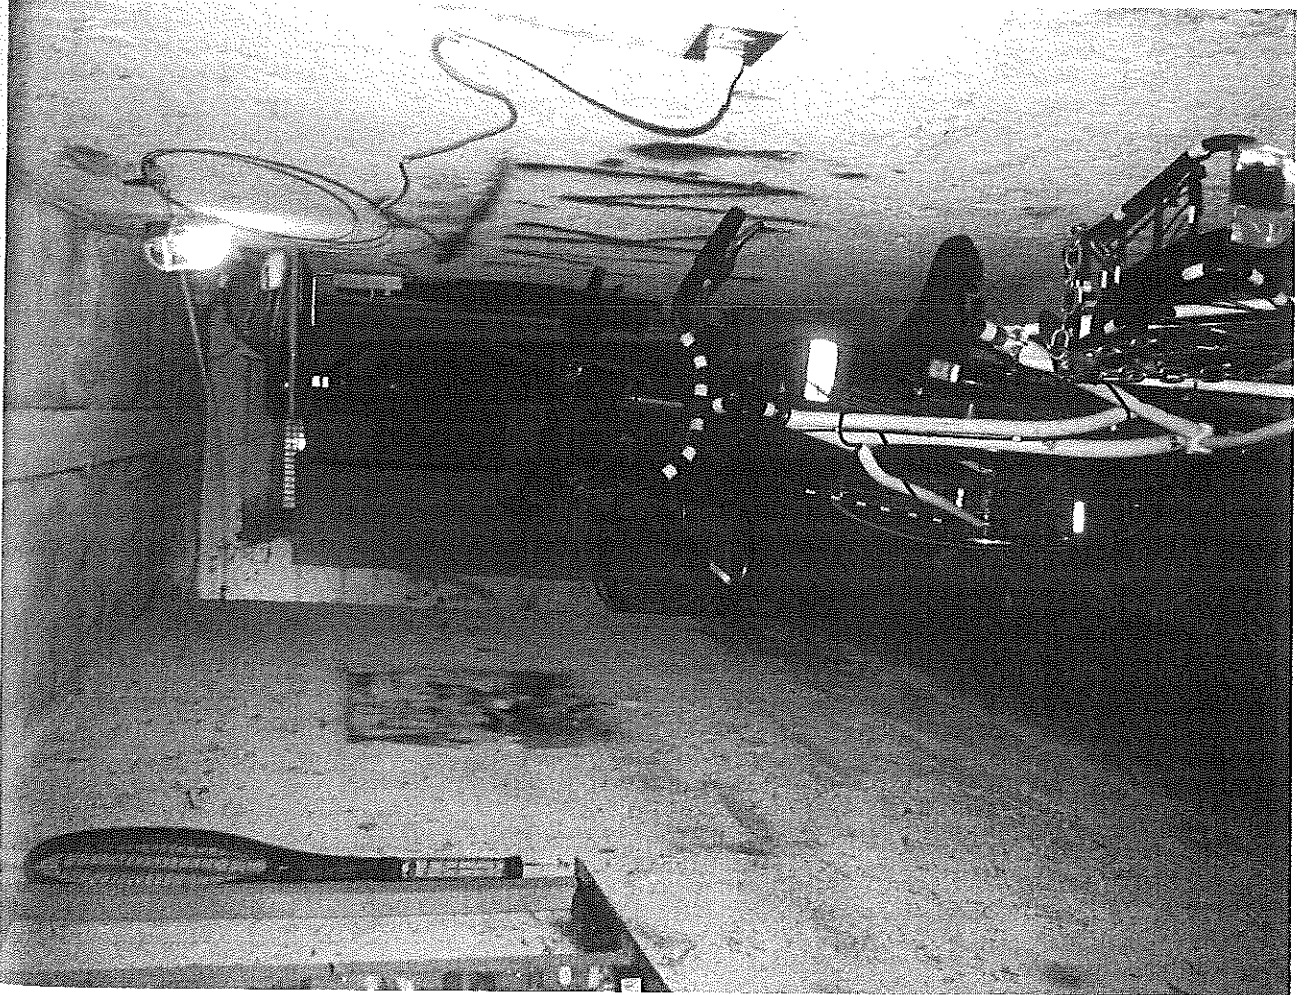

CAPTINA