

**Agenzia del Territorio
CATASTO FABBRICATI
Ufficio Provinciale di
Milano**

Dichiarazione protocollo n. MI0348019 del 23/04/2009

Planimetria di u.i.u. in Comune di Milano

Via Sapri

civ. 4

Identificativi Catastali:

Sezione:

Foglio: 90

Particella: 576

Subalterno: 44

Compilata da:

Balbi Enzo

Iscritto all'albo:

Geometri

Prov. Milano



N. 6771

Scheda n. 1

Scala 1:200

PIANO SECONDO INTERRATO

H= 2,40m

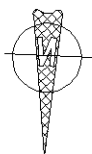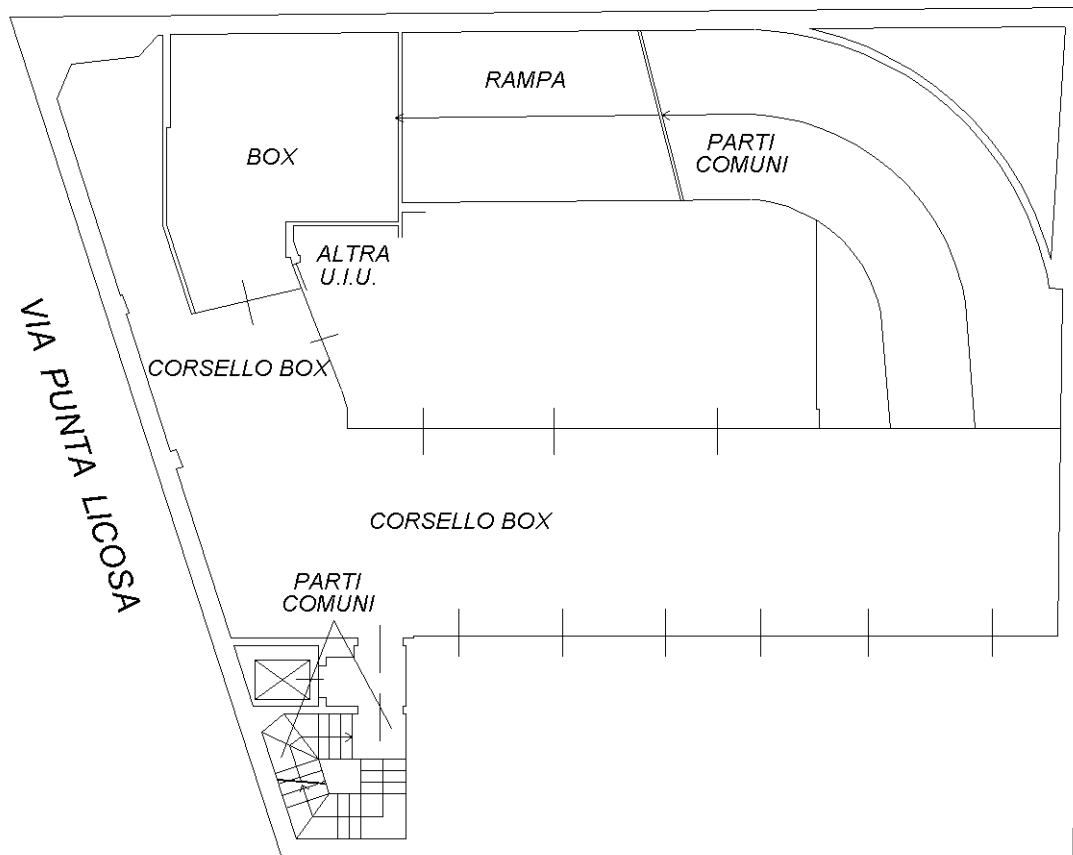

Ultima planimetria in atti