


MOD. AN (CEU)  
LIRE 400  
CIV. 2

MINISTERO DELLE FINANZE  
DIREZIONE GENERALE DEL CATASTO E DEI SS. TT. EE.  
**CATASTO EDILIZIO URBANO** (RDL 13-4-1939, n. 652)



Planimetria di u.i.u. in Comune di **CORSICO** via **SELLA**

PIANO PRIMO

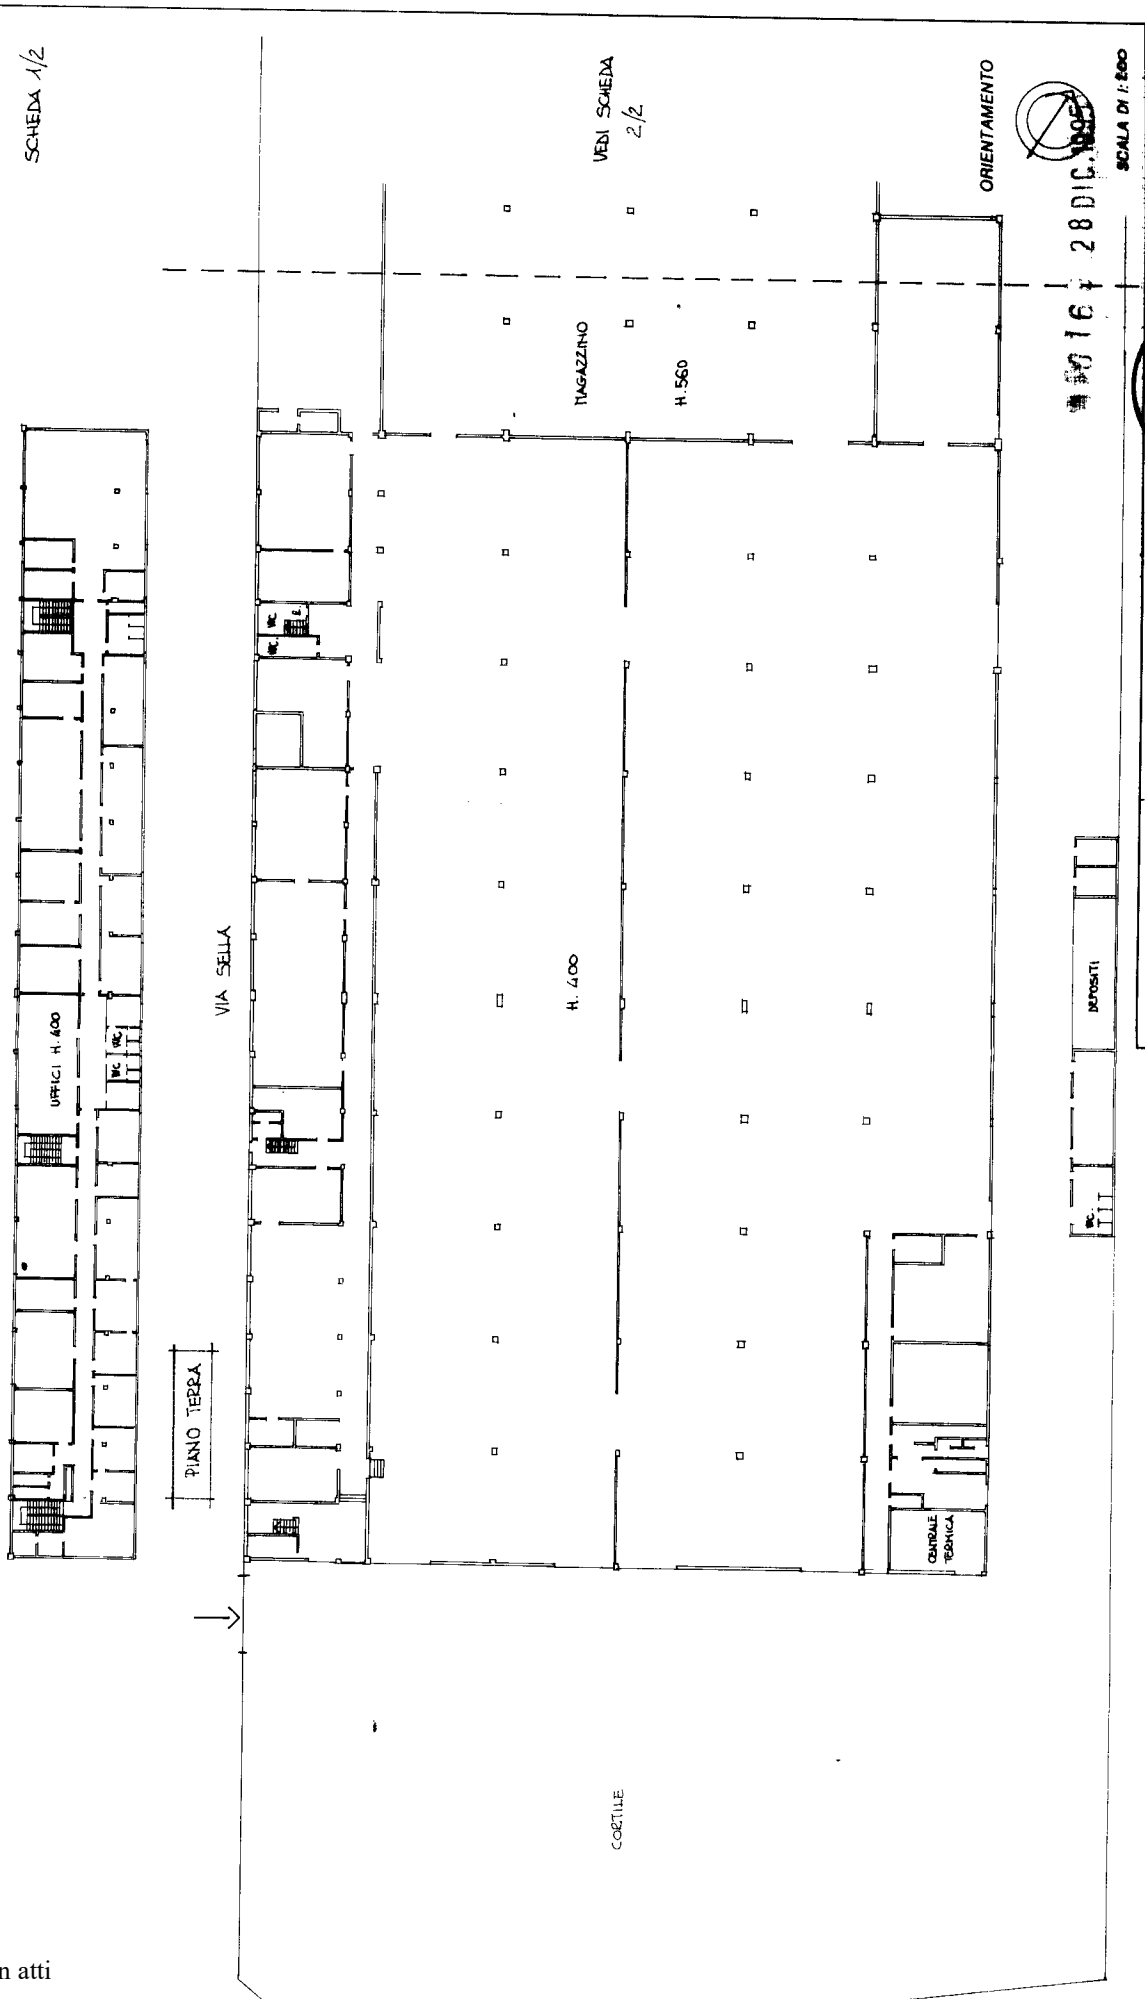

1447/1032

RESERVATO ALL'UFFICIO

Completata dal **DOT. ARCH. DOMENICO CARLO** (filio, cognome e nome)  
 iscritto all'albo de **ARCHITETTI MILANO** (cognome/provincia di) n. **5432**

data **22.12.95** (giorno/mese/anno)

Foglio: 1 - Particella: 8 - Subalterno: 0

Identificativi catastali

Dichiarazione di N.C.   
 Denuncia di variazione

Ultima planimetria in atti

Catasto dei Fabbricati - Situazione al 02/12/2018 - Comune di CORSICO (D045) - VIA QUINTINO SELLA n. 2 piano: T-1;

MOD. AN (CEU)  
LIRE  
400


MINISTERO DELLE FINANZE  
DIREZIONE GENERALE DEL CATASTO E DEI SS.TT.EE.  
**CATASTO EDILIZIO URBANO** (RDL 13-4-1939, n. 652)



MODULARIO  
F. 1/19 - rend. 400

Planimetria di u.i.u. in Comune di CORSICO via SELLA CIV. 2

SCHEDA 2/2

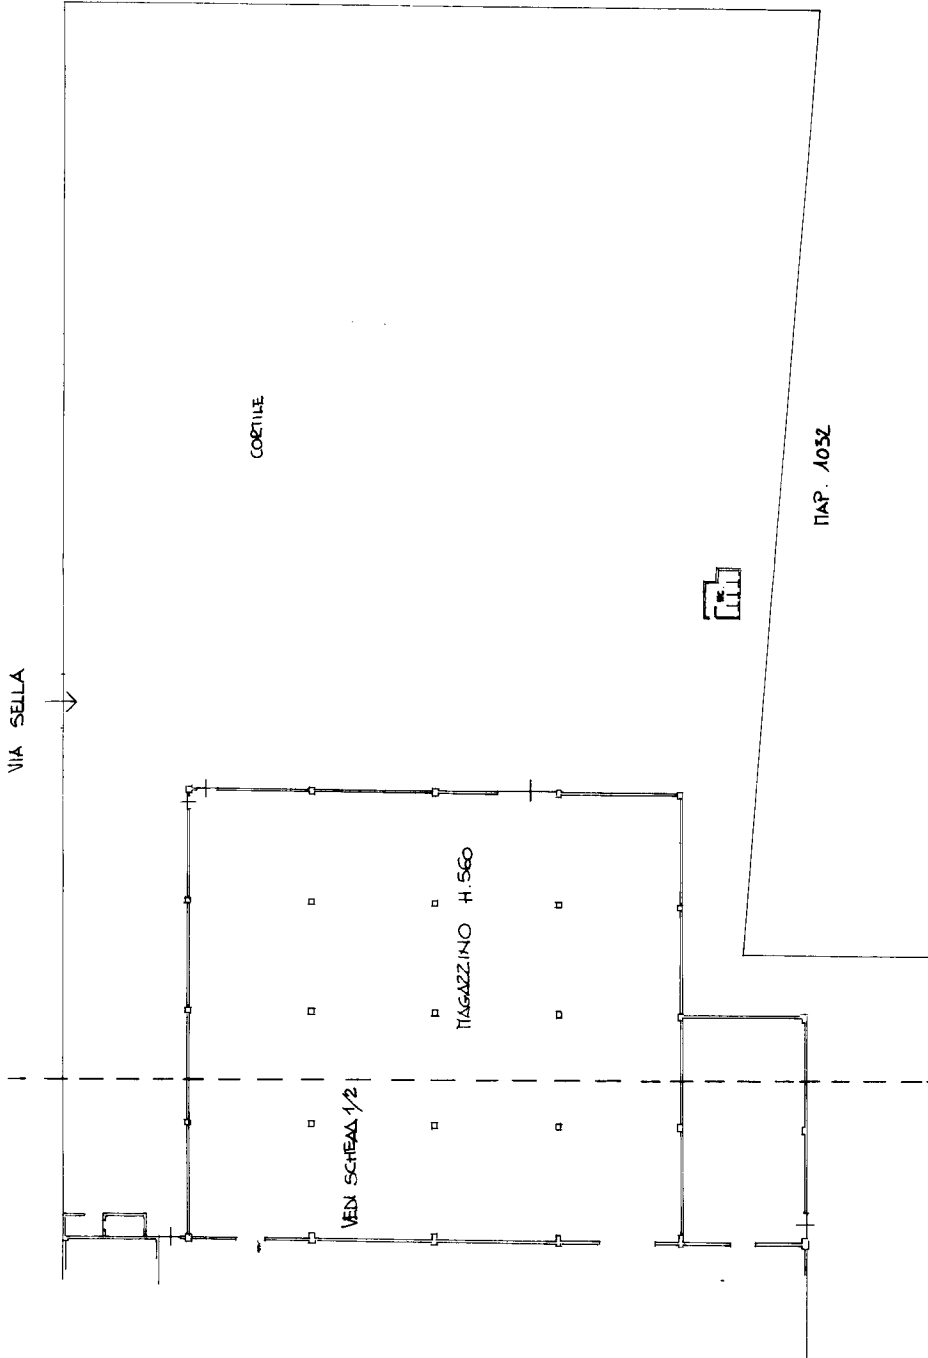

ORIENTAMENTO



2018 28 DIC 1995

SCALA DI 1:200

RISERVATO ALL'UFFICIO

Compilata dal DOTT. ARCH. BONASSOLI CARLO  
iscritto all'albo de ARCHITETTI MILANO n. 5452  
data 22/12/95  
F. 1/19 - rend. 400

Dichiarazione di N.C.   
Denuncia di variazione   
Identificativi catastali

Foglio: 1 - Particella: 8 - Subalterno: 0 > *Carlo Bonassoli*

Catasto dei Fabbricati - Situazione al 02/12/2018 - Comune di CORSICO (D045)  
VIA QUINTINO SELLA n. 2 piano: T-1;

Ultima planimetria in atti