

Dichiarazione probatoria n. 10013252 del 06/05/2011

Agenzia delle Entrate
CATASTO FABBRICATI
 Ufficio Provinciale di
 Milano

Planimetria di n. 114 in Comune di Casate

VIA G. Verdi

civ. 58

Identificativi Catastrali:

Sezione:
 Foglio: 8
 Particella: 291
 Subalterno: 25

Compilata da:
 Metallo Vito


Iscritto all'albo:
 Geometri

Prov. Varese

N. 02568

Scada n. 1

Scala 1:200

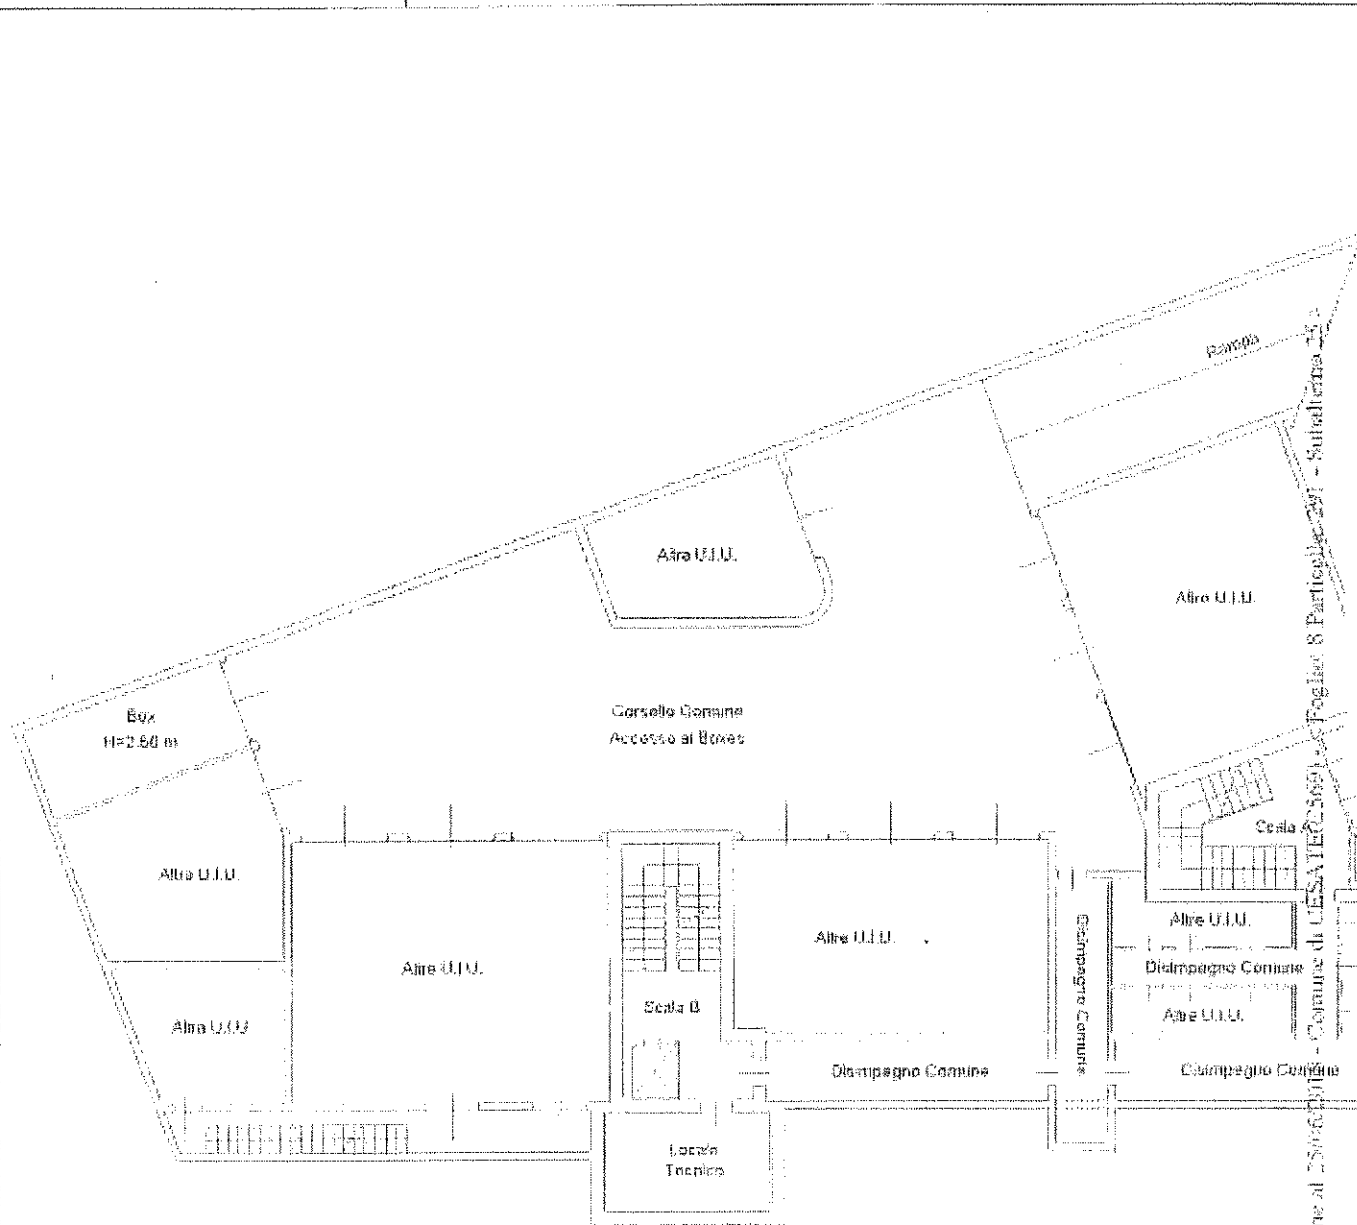

PIANO PRIMO SOTTOSTRADA

NORD

Comune di CASATE - Comune di CASATE - Foglio 8 Particella 291 - Subalterno 25 - VIA G. VERDI n. 58 piano 1° S.C.