


**Agenzia del Territorio
CATASTO FABBRICATI
Ufficio Provinciale di
Milano**


Dichiarazione protocollo n. 822381 del 27/10/2003	
Planimetria di u.i.u. in Comune di Milano	
Via Manzoni Alessandro civ. 40	
Identificativi Catastali:	Compilata da: Cavalle' Marco
Sezione:	Iscritto all'albo: Architetti
Foglio: 351	Prov. Milano
Particella: 127	N. 10433
Subalterno: 716	

Scheda n. 1 Scala 1:200


PIANO QUINTO

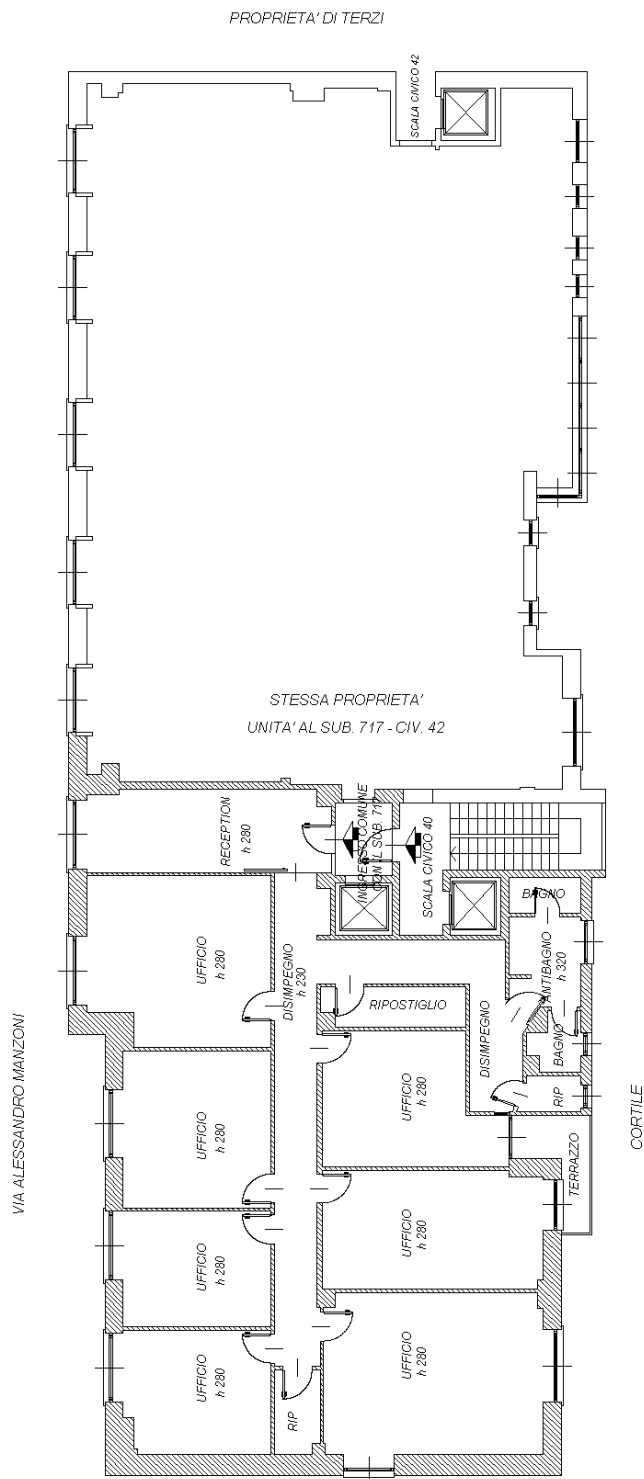

PIANO INTERRATO

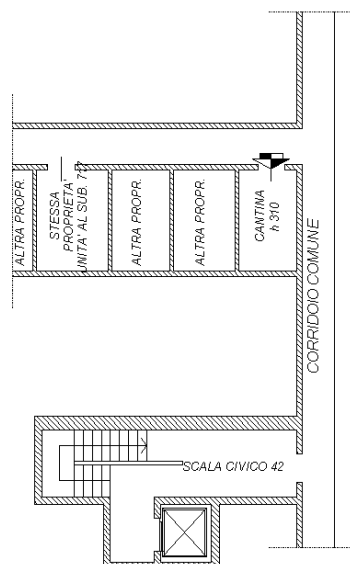

NORD

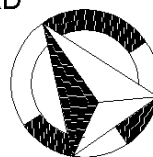

Ultima planimetria in atti

PROPRIETA' DI TERZI