

**Agenzia del Territorio
CATASTO FABBRICATI
Ufficio Provinciale di
Milano**

Dichiarazione protocollo n. 832205 d. 30/10/2003

Planimetria di u.i.u. in Comune di Magnago

Via Rosmini

civ.

Identificativi Catastali:

Sezione:

Foglio: 21

Particella: 221

Subalterno: 702

Compilata da:

Zucchetti Cristina

Iscritto all'albo:

Architetti


Prov. Milano

N. 9963

Scheda n. 1



Scala 1:200

PIANO TERRA h=270

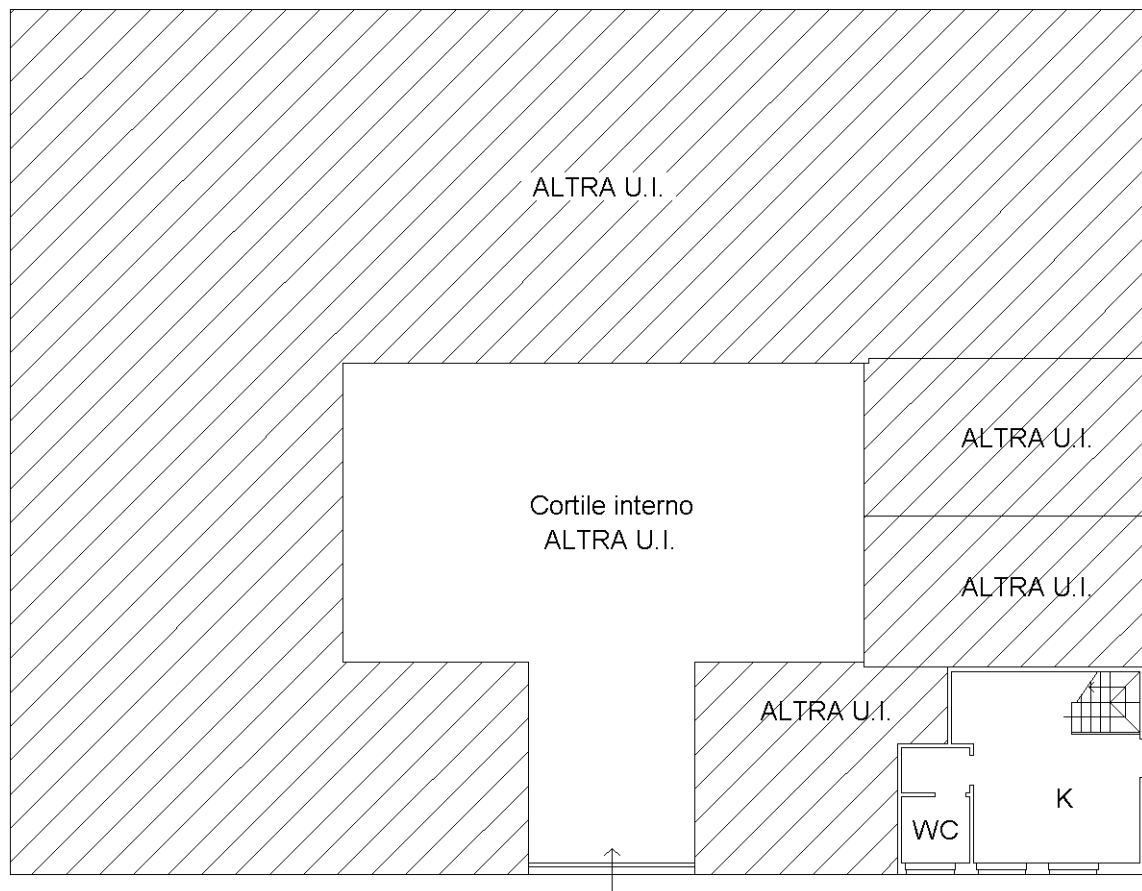

via IV Novembre

via Rosmini

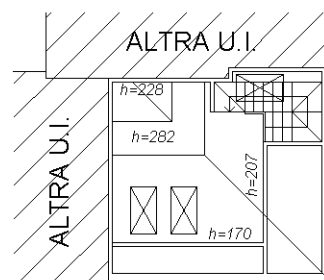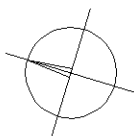

PIANO PRIMO h media=240

Ultima planimetria in atti