


**PLANIMETRIA CATASTALE**

Data: 03/10/2018 - n. MI0385673 - Richiedente TRIBUNALE DI MILANO - Ultima Planimetria in atti

**Agenzia del Territorio  
CATASTO FABBRICATI  
Ufficio Provinciale di  
Milano**

Dichiarazione protocollo n. MI0768633 del 12/12/2006	
Planimetria di u.i.u. in Comune di Magenta	
Via Iv Giugno	civ. 4
Identificativi Catastali:	Compilata da: Console Nicola
Sezione:	Iscritto all'albo: Architetti
Foglio: 5	Prov. Milano
Particella: 672	N. 12968
Subalterno: 22	

Scheda n. 1      Scala 1:200

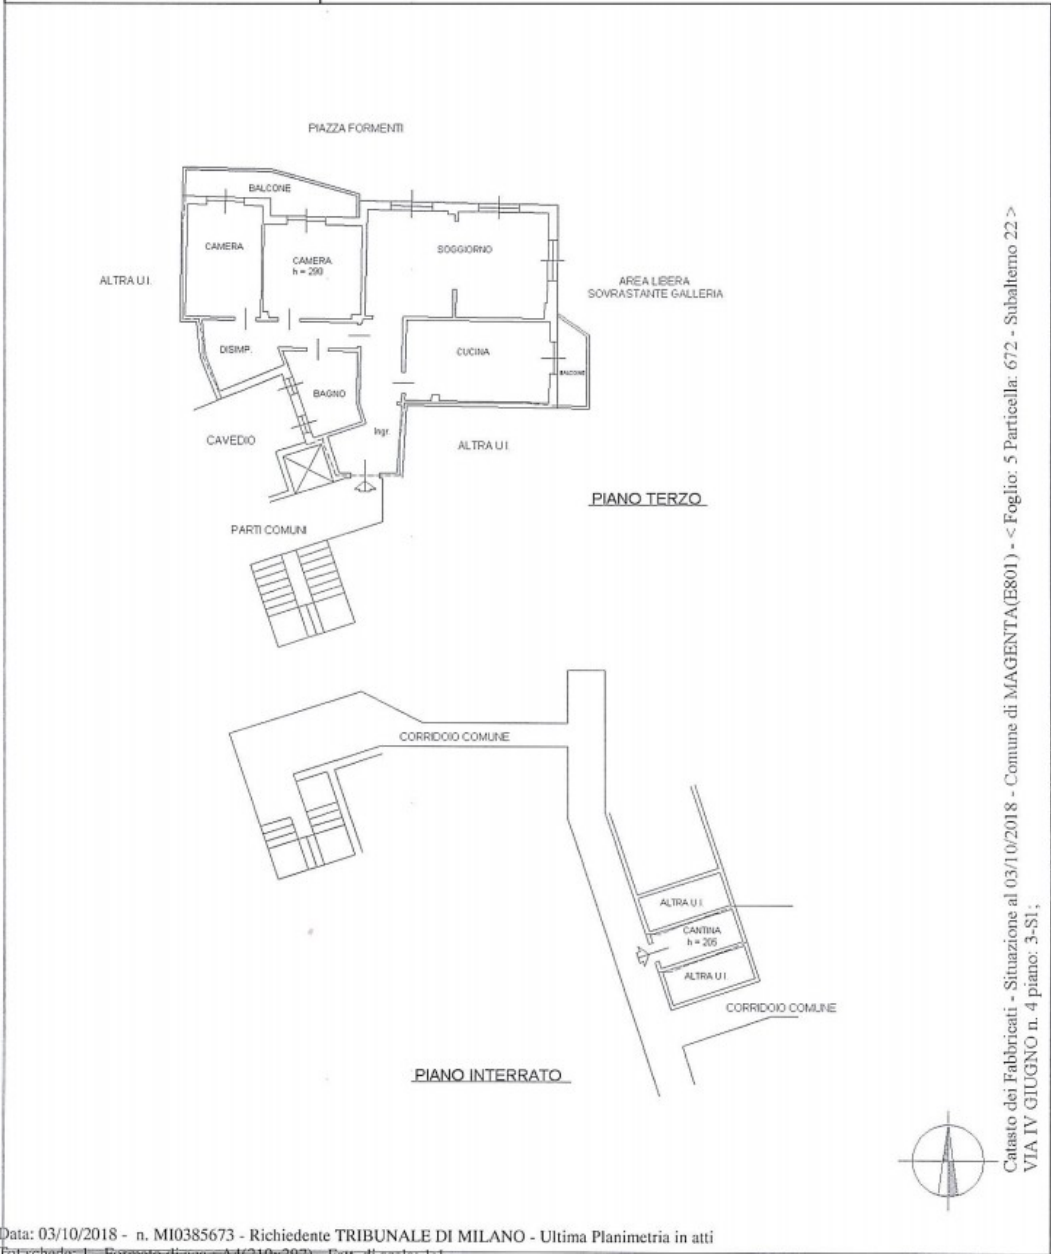

Catasto dei Fabbricati - Situazione al 03/10/2018 - Comune di MAGENTA(E801) - < Foglio: 5 Particella: 672 - Subalterno 22 >  
VIA IV GIUGNO n. 4 piano: 3-S1;

Data: 03/10/2018 - n. MI0385673 - Richiedente TRIBUNALE DI MILANO - Ultima Planimetria in atti  
Fot.schede: 1 - Formato di acq.: A4(210x297) - Patt. di scala: 1:1



ULTIMO STATO AUTORIZZATO

