

**Agenzia del Territorio  
CATASTO FABBRICATI  
Ufficio Provinciale di  
Milano**

Dichiarazione protocollo n. MI0049975 del 25/01/2010

Planimetria di u.i.u. in Comune di Milano

Piazza Generale Armando Diaz

civ. 7

Identificativi Catastali:

Sezione:  
Foglio: 437  
Particella: 41  
Subalterno: 714

Compilata da:  
Zoja Marco


Iscritto all'albo:  
Geometri

Prov. Milano

N. 10425


Scheda n. 1

Scala 1:200

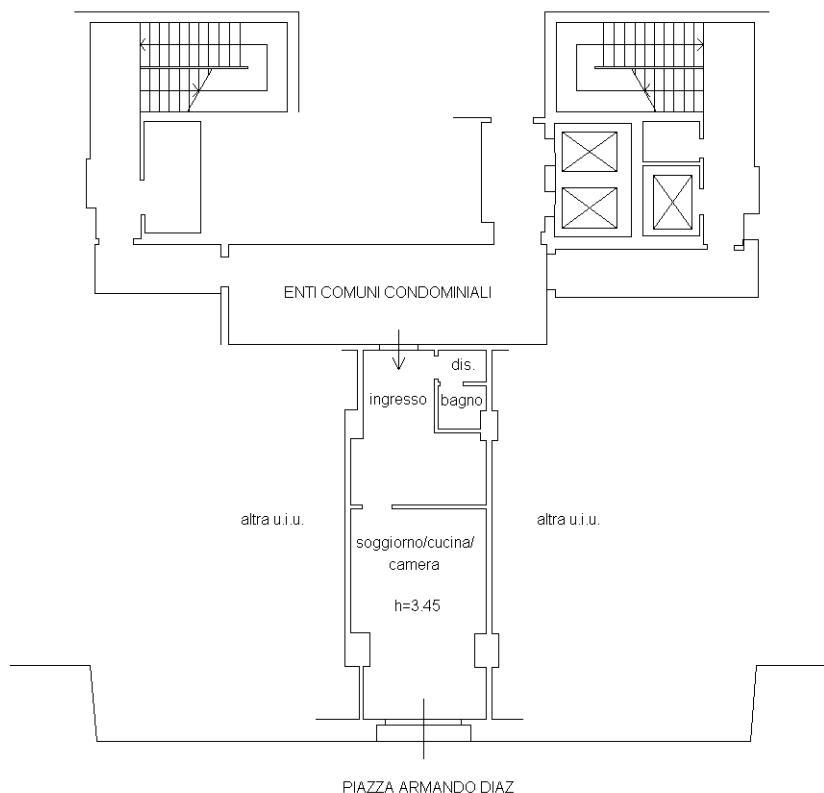

**PIANO SESTO**

ORIENTAMENTO

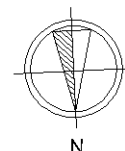

Ultima planimetria in atti

Catasto dei Fabbricati - Situazione al 04/02/2019 - Comune di MILANO (F205) - < Foglio: 437 - Particella: 41 - Subalterno: 714 >  
PIAZZA GENERALE ARMANDO DIAZ n. 7 piano: 6;