

Data presentazione: 30/03/1988 - Data: 31/01/2019 - n. MI0054045 - Richiedente TRIBUNALE CIVILE DI MILANO - Ultima Planimetria in

MODULARIO
F. Fog. 186/187




MINISTERO DELLE FINANZE
DIREZIONE GENERALE DEL CATASTO E DEI SS.IT.EE.
CATASTO EDILIZIO URBANO (RDL 13-4-1939, n. 652)

MDD. MM (CEI)


LIRE
250

Planimetria di u.i.u. in Comune di Melzo via Verdi civ. 20

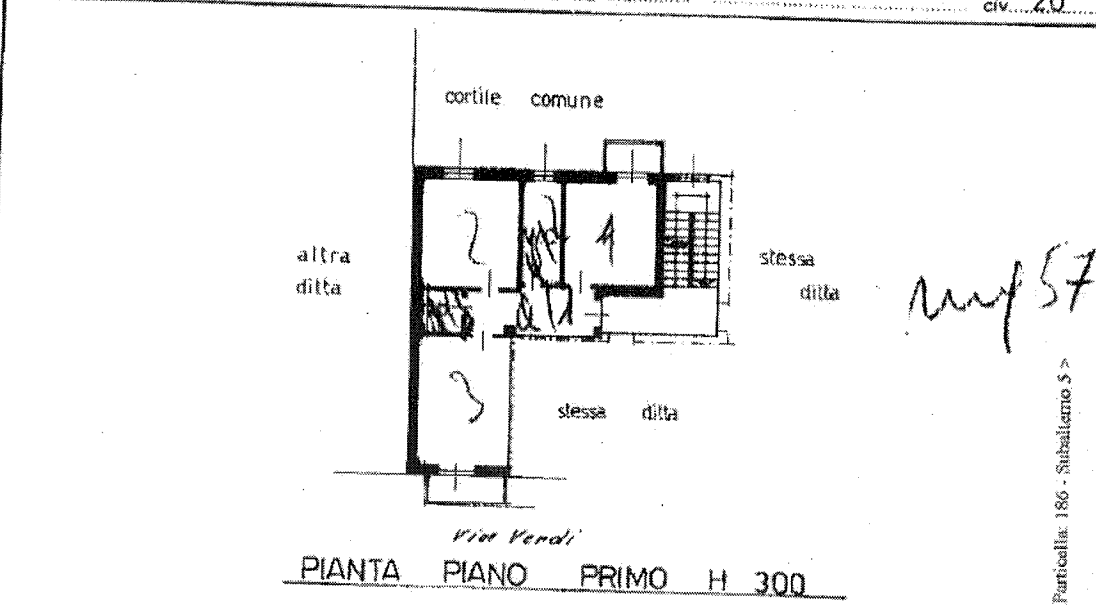

ESTRATTO DI MAPPA

scala 1:2000
foglio n°11
mapp. 186

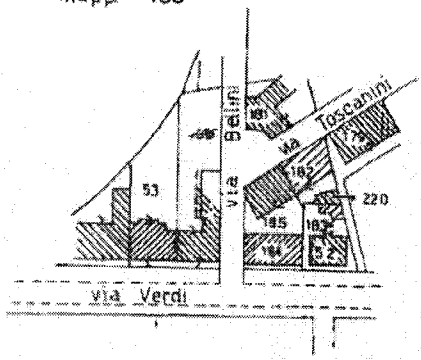

ORIENTAMENTO



SCALA DI 1:2000

Dichiarazione di N.C. <input checked="" type="checkbox"/>	Completata dall' ARCHITETTO	RISERVATO ALL'UFFICIO
Denuncia di variazione <input type="checkbox"/>	POZZI ROBERTO	
	ARCHITETTI	63440
	MILANO	30 MAR 1988

Catasto di Melzo - Situazione al 31/01/2019 - Comune di MELZO(F119) - < Foglio: 11 Particella: 186 - Subalottero S >
VIA GIUSEPPE VERDI n. 20 piano: 1;