


ALLEGATO 2: Planimetria di rilievo

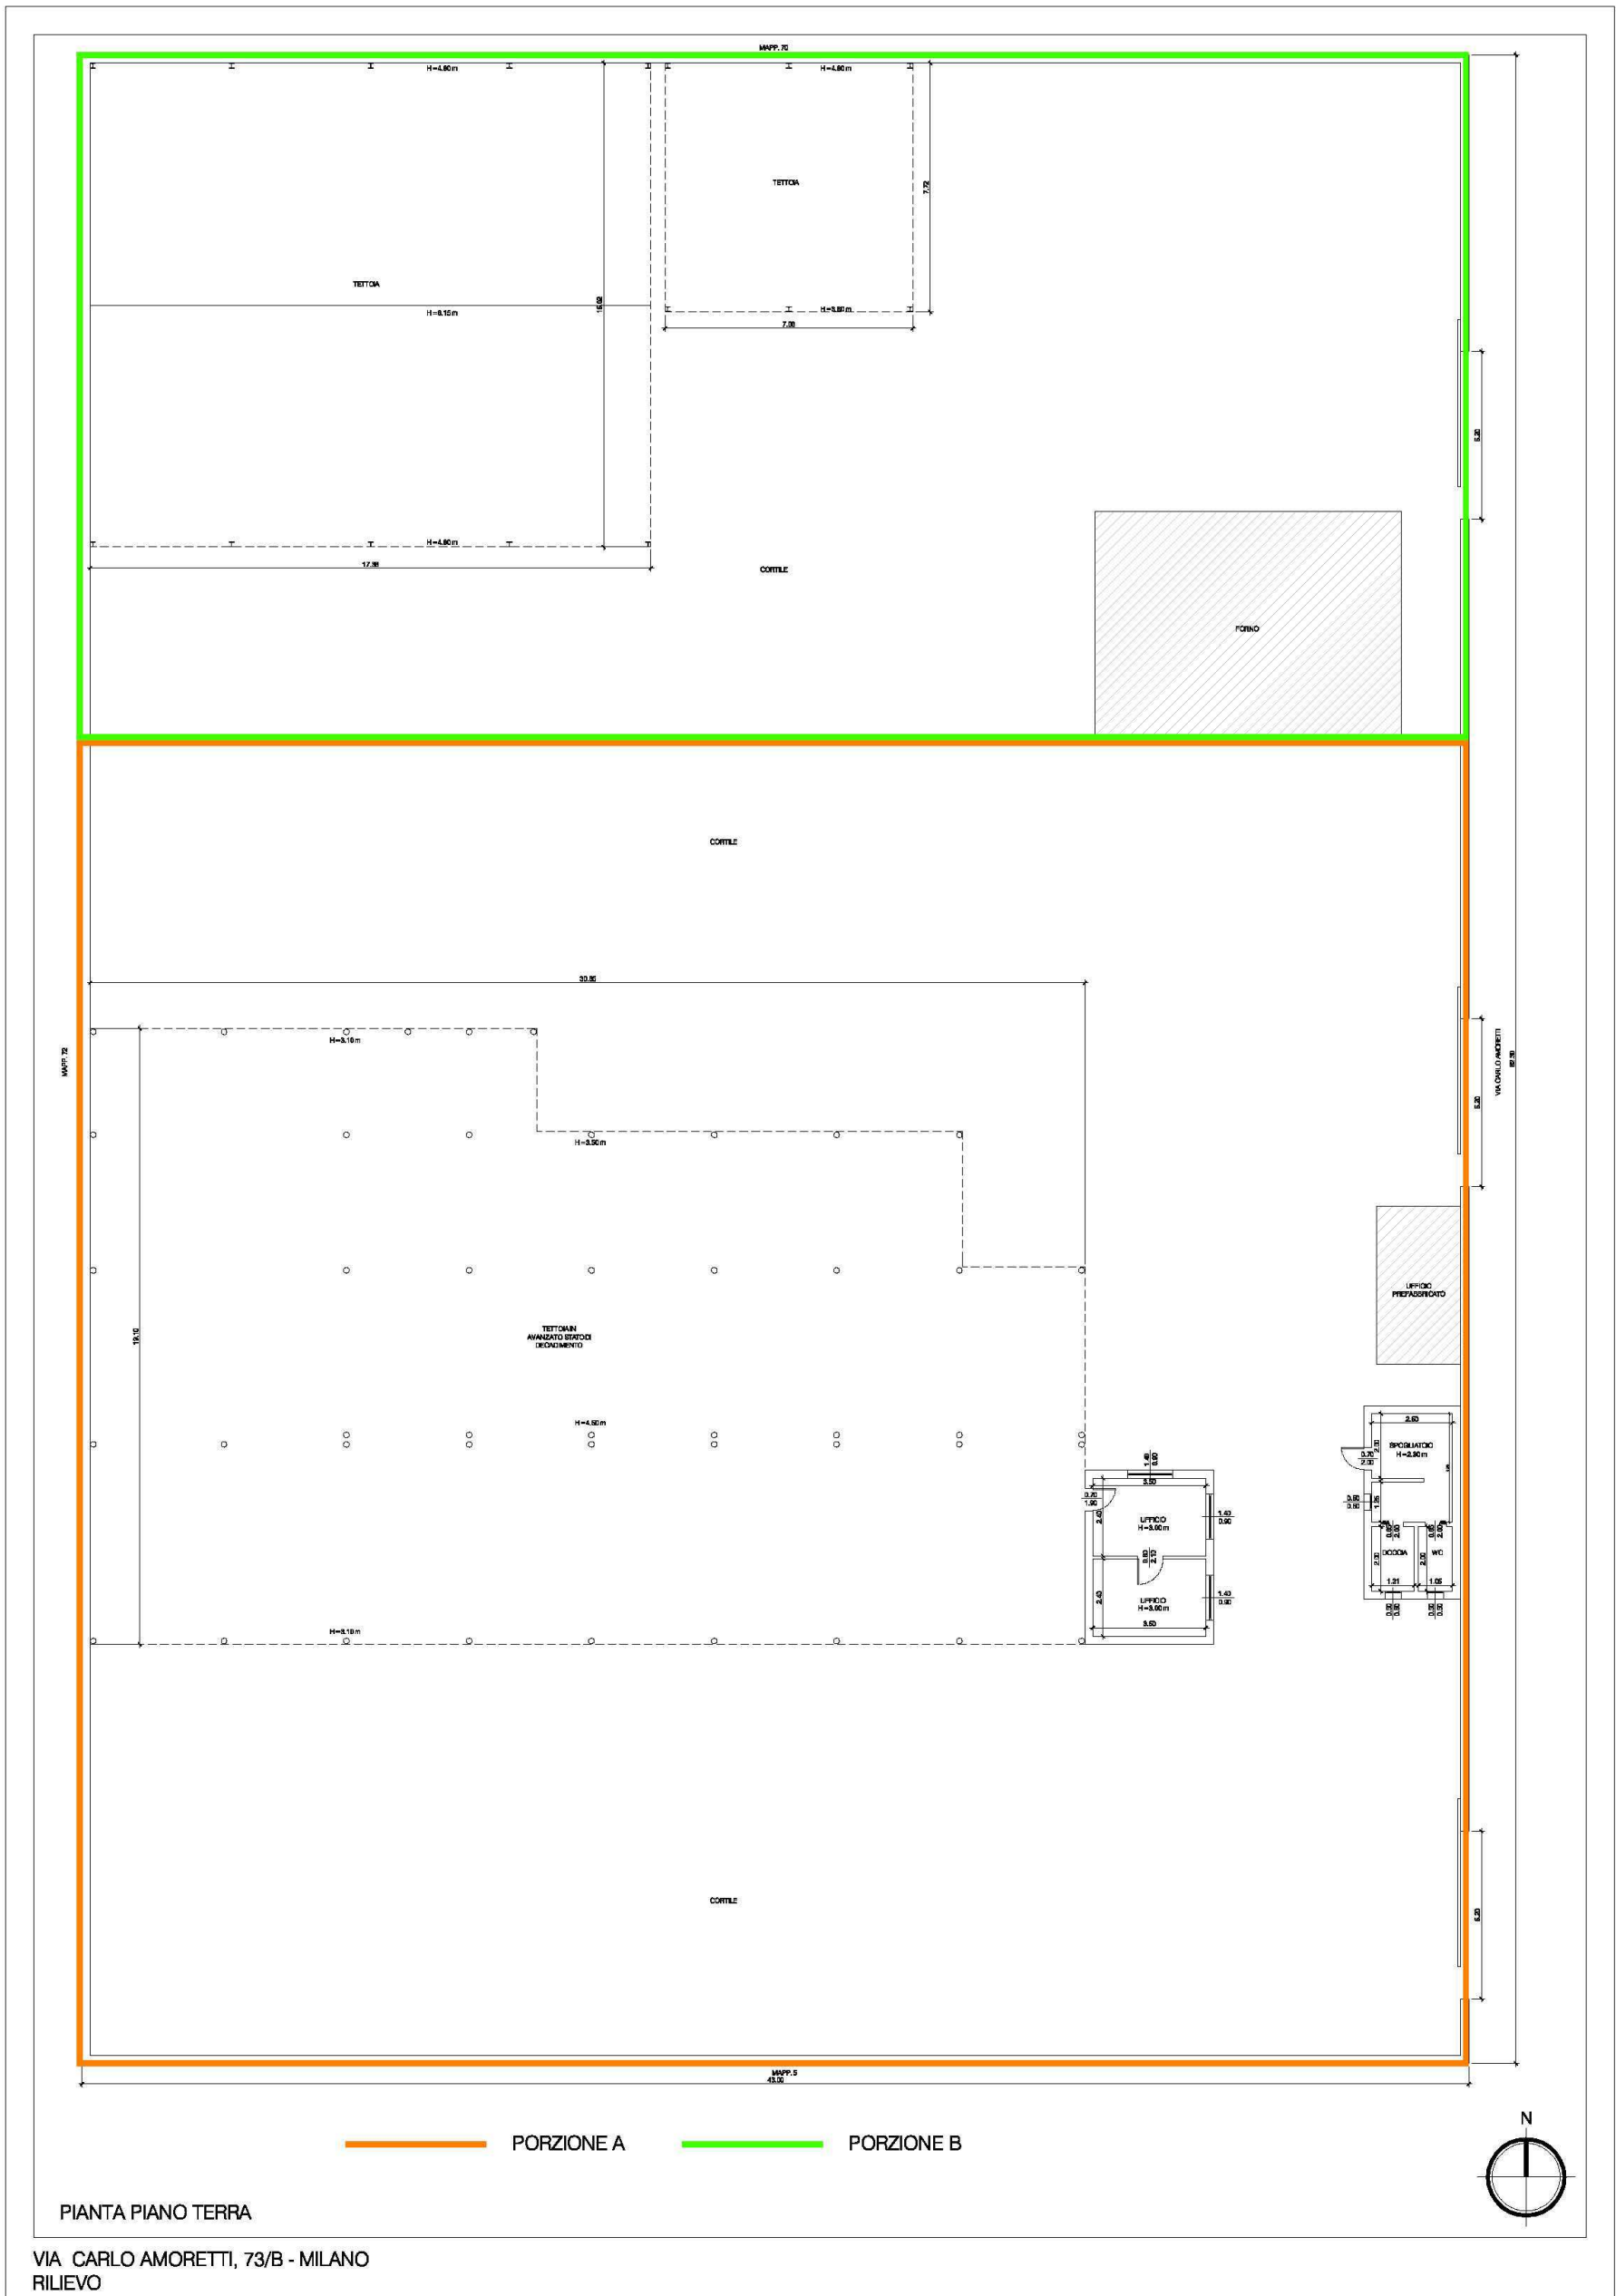

PIANTA PIANO TERRA

VIA CARLO AMORETTI, 73/B - MILANO
 RILIEVO

Milano, 16 febbraio 2019

L'Esperto alla stima
 Ing. Silvia Montinaro

