

PERIZIA IMMOBILE IN PARABIAGO
VIA GIANNINI 16- .RGE 2726-2012
SCALA 1:100





Ufficio Provinciale di Milano - Territorio
Servizi Catastali

Visura per immobile

Situazione degli atti informatizzati al 19/02/2014

Data: 19/02/2014 - Ora: 11.51.36

Fine

Visura n.: M10080712 Pag: 1

Dati della richiesta	Comune di PARABIAGO (Codice: G324) Provincia di MILANO
Catasto Fabbricati	Foglio: 9 Particella: 508 Sub.: 502

Unità immobiliare

N.	DATI IDENTIFICATIVI				DATI DI CLASSAMENTO						Rendita	DATI DERIVANTI DA
	Sezione Urbana	Foglio	Particella	Sub	Zona Cens.	Micro Zona	Categoria	Classe	Consistenza			
1		9	508	502			A/3	3	1,5 vani		Euro 92,96 L. 180.000	VARIAZIONE del 24/08/2000 n. 107700.1/2000 in atti dal 24/08/2000 EVES. MOD.D 18973 DELL'11.07.94 AFFERENTI A U/9/508/701 U/9/508/702

Indirizzo VIA MARIO GIANNINI n. 16 piano: T;

Annotazioni classamento proposto (D.M. 701/94)

INTESTATI

N.	DATI ANAGRAFICI	CODICE FISCALE	DIRITTI E ONERI REALI
1	B/	13	(1) Proprieta' per 1/2 in regime di separazione dei beni
2	V/		(1) Proprieta' per 1/2 in regime di separazione dei beni

DATI DERIVANTI DA ISTRUMENTO (ATTO PUBBLICO) del 24/05/2007 Nota presentata con Modello Unico n. 42526.1/2007 in atti dal 30/05/2007 Repertorio n.: 188919 Rogante: BOSSI ROBERTO
Sede: MILANO Registrazione: Sede: COMPRAVENDITA

Unità immobiliari n. 1

Ricevuta n. 28785

Tributi erariali: Euro 1,00

Visura ordinaria

Richiedente: **TRIBUNALE DI MILANO**

* Codice Fiscale Validato in Anagrafe Tributaria

MODULARIO
F rig rend 497




MINISTERO DELLE FINANZE
DIREZIONE GENERALE DEL CATASTO E DEI SS.TT.EE.
CATASTO EDILIZIO URBANO (RDL 13-4-1939, n. 652)


MOD. BN ICE

Planimetria di u.i.u. in Comune di PARABIAGO via GIANNINI civ. 16

PIANO
TERRA
H. = 3.20

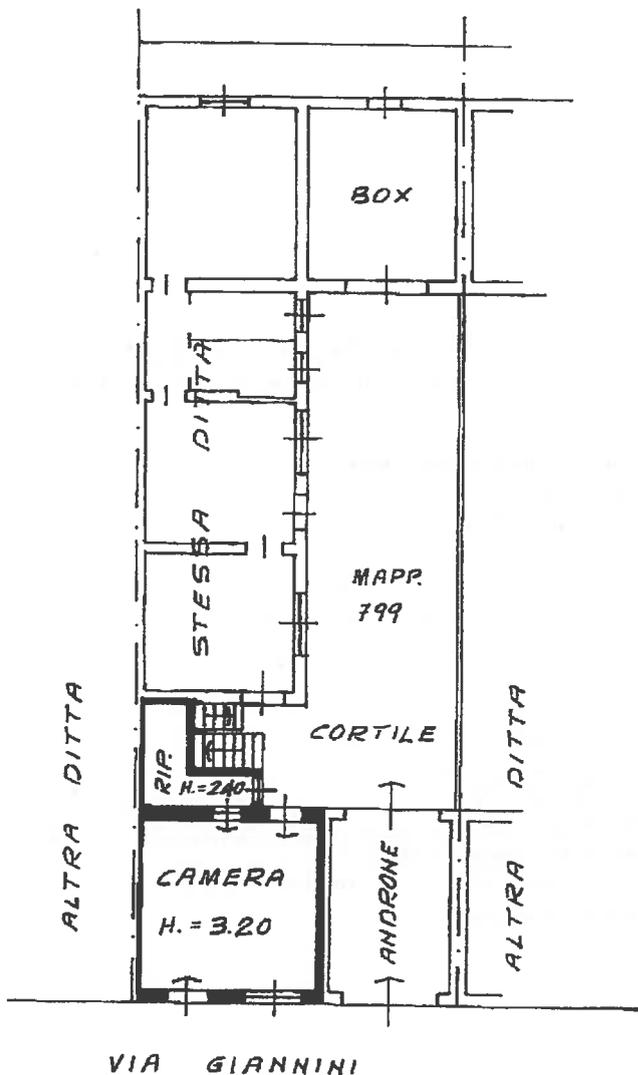

Catasto dei Fabbricati - Situazione al 19/02/2014 - Comune di PARABIAGO (3324) - Foglio: 9 Particella: 508 - Subalterno 502 -> GIANNINO GIANNINI n. 16 piano: T;

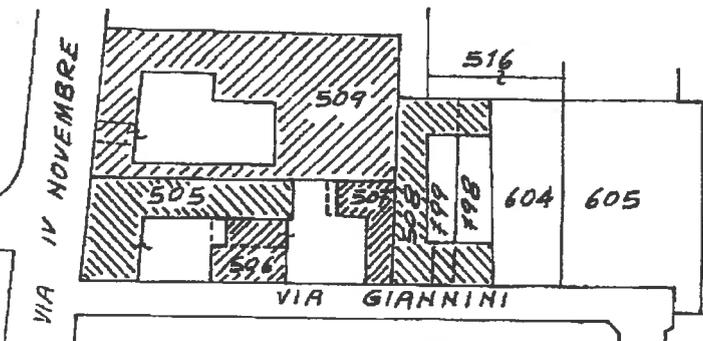

ESTRATTO
DI MAPPA
SCALA 1:1000

ORIENTAMENTO



SCALA DI 1: 200

Dichiarazione di N.C.
Denuncia di variazione
Ultima Planimetria? in atti
Data presentazione: 11/07/1994
Formato di acq.: 502
sub B

Compilata dal Ing. BUSSOLI
(Titolo, cognome e nome)
RENATO

Incaricato dagli INGEGNERI
Data: 19/02/2014 n. MI0080710 - Richiedente TRIBUNALE DI MILANO
Atto di 207 - n. 1402B
data 04.07.1994 Firma Renato Bussoli


RISERVATO ALL'UFFICIO




Ufficio Provinciale di Milano - Territorio Servizi Catastali - Direttore ING. ANTONIO PELUSO

Visura ordinaria(1.00 euro)

Scala originale: 1:1000
Dimensione cornice: 267.000 x 188.000 metri
18-Feb-2014 11:52
Prot. n. MI080718/2014

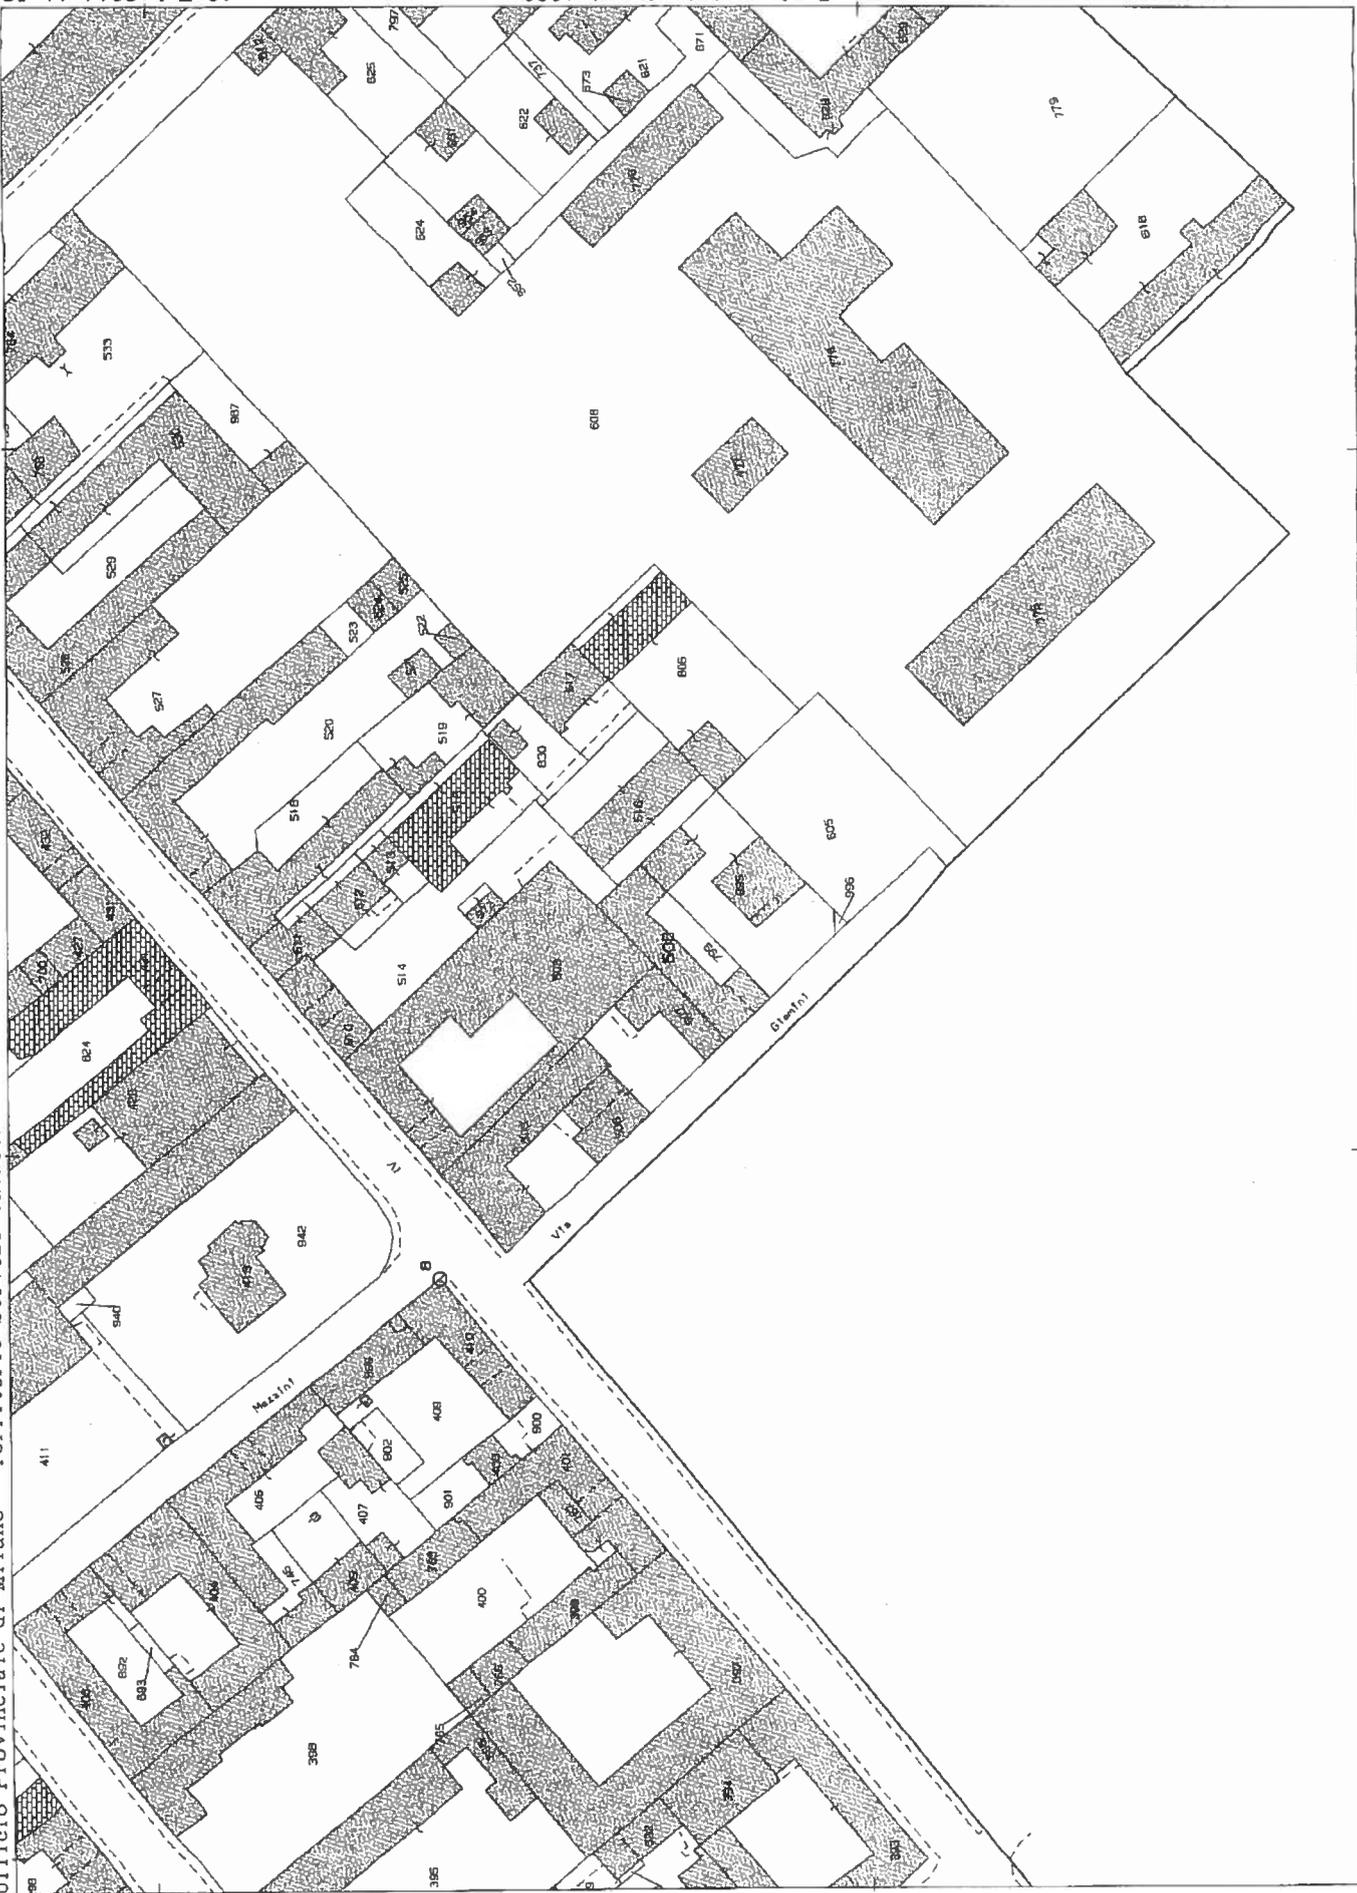

N=5044800

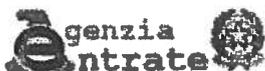

Ufficio Provinciale di Milano - Territorio
Servizi Catastali

Visura storica per immobile

Situazione degli atti informatizzati dall'impianto meccanografico al 19/02/2014

Data: 19/02/2014 - Ora: 11.51.45

Segue

Visura n.: M10080713 Pag: 1

Dati della richiesta	Comune di PARABIAGO (Codice: G324)
Catasto Fabbricati	Provincia di MILANO Foglio: 9 Particella: 508 Sub.: 502

INTESTATI

1	BA	LON	1/1973	BRF	(1) Proprieta' per 1/2 in regime di separazione dei beni
2	VA	il 16/		VL	(1) Proprieta' per 1/2 in regime di separazione dei beni

Unità immobiliare dal 24/08/2000

N.	DATI IDENTIFICATIVI				DATI DI CLASSAMENTO						Rendita	DATI DERIVANTI DA
	Sezione Urbana	Foglio	Particella	Sub	Zona Cens.	Micro Zona	Categoria	Classe	Consistenza			
1		9	508	502			A/3	3	1,5 vani		Euro 92,96 L. 180.000	VARIAZIONE del 24/08/2000 n. 107700 .1/2000 in atti dal 24/08/2000 EVES . MOD .D 18973 DELL'11 .07 .94 AFFERENTI A U/9/508/701 U/9/508/702
Indirizzo		VIA MARIO GIANNINI n. 16 piano: T;										
Notifica		Partita		1010061		Med.58						
Annotazioni		classamento proposto (D.M. 701/94)										

Situazione degli intestati dal 24/05/2007

N.	DATI ANAGRAFICI		CODICE FISCALE		DIRITTI E ONERI REALI	
1	BAF	LA Anast	8/11/1973	BRF	'A*	(1) Proprieta' per 1/2 in regime di separazione dei beni
2	VAL	Assunta na		VL	C*	(1) Proprieta' per 1/2 in regime di separazione dei beni
DATI DERIVANTI DA		ISTRUMENTO (ATTO PUBBLICO) del 24/05/2007 Nota presentata con Modello Unico n. 42526 .1/2007 in atti dal 30/05/2007 Repertorio n. : 188919 Rogante: BOSSI ROBERTO Sede: MILANO Registrazione: Sede: COMPRAVENDITA				

Situazione degli intestati dal 24/08/2000

N.	DATI ANAGRAFICI		CODICE FISCALE		DIRITTI E ONERI REALI	
1	BOI	TESSA ENTEL		BMV	8S*	PROPRIETARIA COM . LEG . CON D' V . fino al 04/06/1999
2	D'AIU	10/10/1930		DTA	G*	PROPRIETARIO COM . LEG . CON BC O A . fino al 04/06/1999
DATI DERIVANTI DA		VARIAZIONE del 24/08/2000 n. 107700.1/2000 in atti dal 24/08/2000 Registrazione: EVES. MOD.D 18973 DELL'11.07.94 AFFERENTI A U/9/508/701 U/9/508/702				

* Codice Fiscale Validato in Anagrafe Tributaria



Ufficio Provinciale di Milano - Territorio
Servizi Catastali

Visura storica per immobile

Situazione degli atti informatizzati dall'impianto meccanografico al 19/02/2014

Data: 19/02/2014 - Ora: 11.51.45

Fine

Visura n.: MI0080713 Pag: 2

Situazione degli intestati dal 04/06/1999

N.		DATI ANAGRAFICI		C	DIRITTI E ONERI REALI
I	D'A	rito nato a C	A il 10	DT	(1) Proprietà per 1000/1000 fino al 24/05/2007
DATI DERIVANTI DA		SCRITTURA PRIVATA del 04/06/1999 Voltura n. 416161 .1/1999 in atti dal 10/01/2001 (protocollo n. 18832) Repertorio n. 98075 Rogante: CAPASSO Sede: MILANO			
		Registrazione: UR Sede: MILANO Volume: 2 n: 26807 del 17/06/1999 COMPRAVENDITA			

Unità immobiliari n. 1

Ricevuta n. 28786

Tributi erariali: Euro 1,00


Visura ordinaria

Richiedente: TRIBUNALE DI MILANO

IMPOSTA DI BOLLO AS
IN MODO VIRTUALE
AI SENSI DEL D. INTERM. N. 8/151-17/01
G. U. N. 290 DEL 19/12/98

COPA DI PLANIMETRIA PRESENTATA A TERMINI DELL'ART. 7
DEL DECRETO LEGGE 3 APRILE 1939 N° 652 E SUCCESSIVA
VARIANTE ART. 28 LEGGE 11 AGOSTO 1939 N° 1249 MODIFICATA
CON DECRETO LEGISLATIVO 8 APRILE 1948 N° 514.

UFFICIO PROVINCIALE MILANO - TERRITORIO

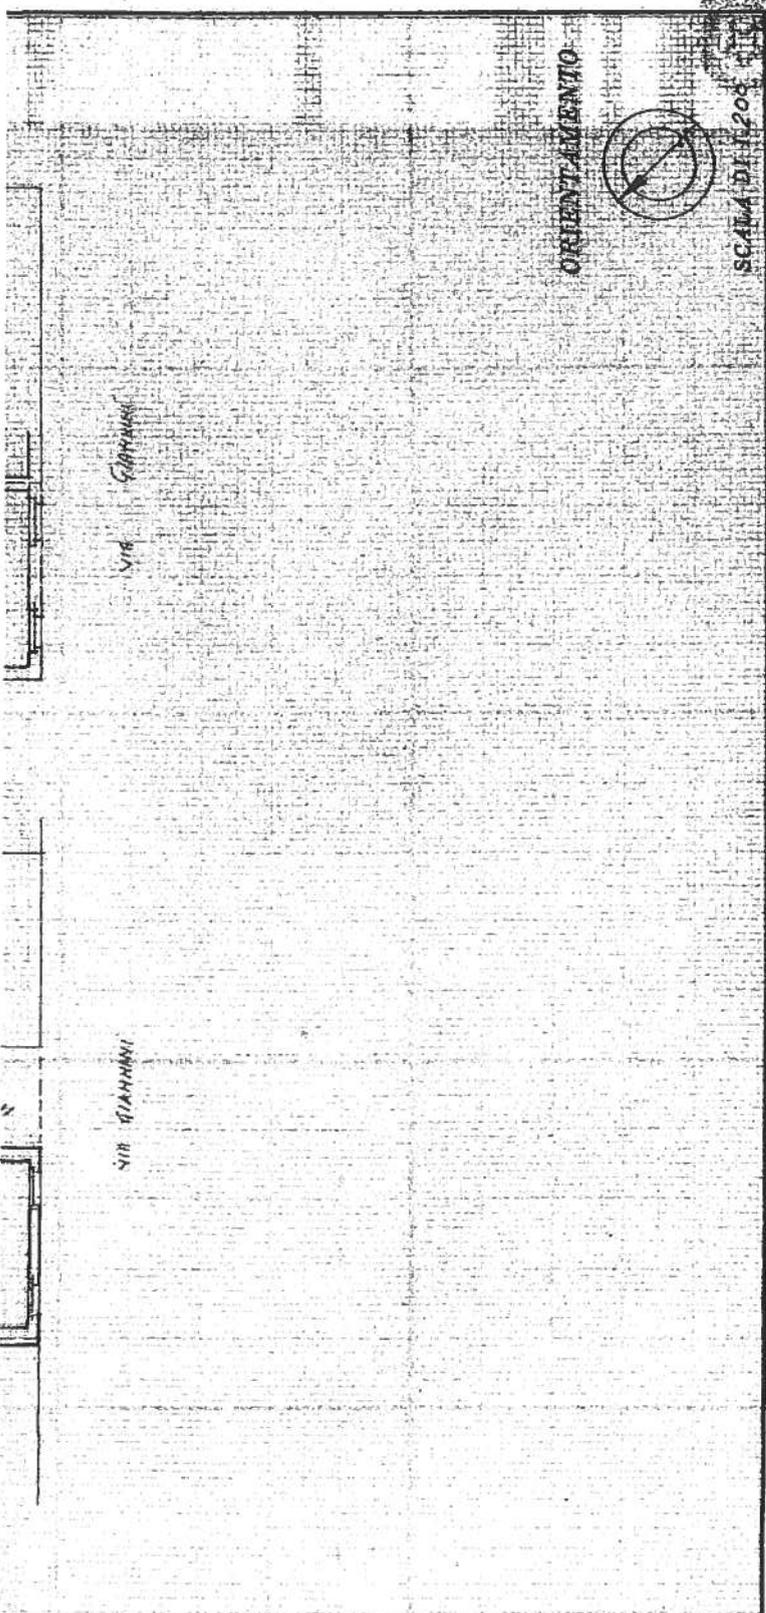

Completata dal Geom. Leop. Bertozzi
(Titolo, nome e cognome del tecnico)

Iscritto all'Albo dei Geometri N° 1520
della Provincia di MI

DATA 20/8/1977

Firma: Leop. Bertozzi

SPAZIO RISERVATO PER LE ANNOTAZIONI D'UFFICIO



3 NOV. 1977
6142

DATA
PROT. N°

ISTITUTO POLIGRAFICO DELLO STATO

