

**Agenzia del Territorio
CATASTO FABBRICATI
Ufficio Provinciale di
Milano**

Dichiarazione protocollo n. MI0746840 del 09/11/2005

Planimetria di u.i.u. in Comune di Settala

Via Brianza

civ. 7

Identificativi Catastali:

Sezione:

Foglio: 4

Particella: 167

Subalterno: 710

Compilata da:

[REDACTED]
Iscritto all'albo:
Geometri

Prov. Milano


N. 9376

Scheda n. 1

Scala 1:200

PIANO SECONDO

H=3.00m

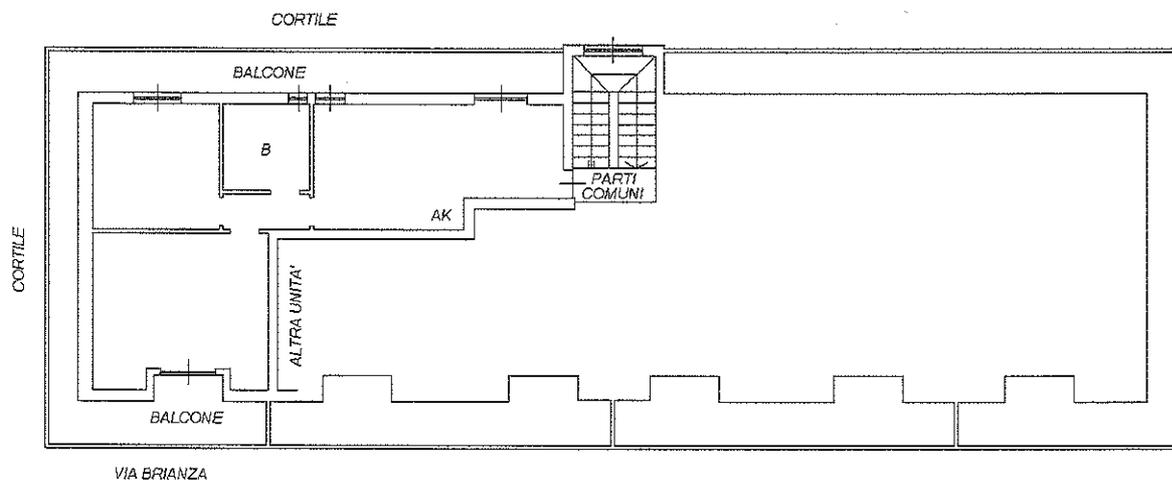

Catsto dei Fabbricati - Situazione al 15/01/2019 - Comune di SETTALA (I696) - < Foglio: 4 - Particella: 167 - Subalterno: 710 >
VIA BRIANZA n. 7 piano: 2;

Ultima planimetria in atti

**Agenzia del Territorio
CATASTO FABBRICATI
Ufficio Provinciale di
Milano**

Dichiarazione protocollo n. MI0746840 del 09/11/2005

Planimetria di u.i.u. in Comune di Settala

Via Brianza

civ. 7

Identificativi Catastali:

Sezione:

Foglio: 4

Particella: 167

Subalterno: 714

Compilata da:

[REDACTED]
Iscritto all'albo:
Geometri

Prov. Milano


N. 9376

Scheda n. 1

Scala 1:200

PIANO TERRENO

H=1.90m

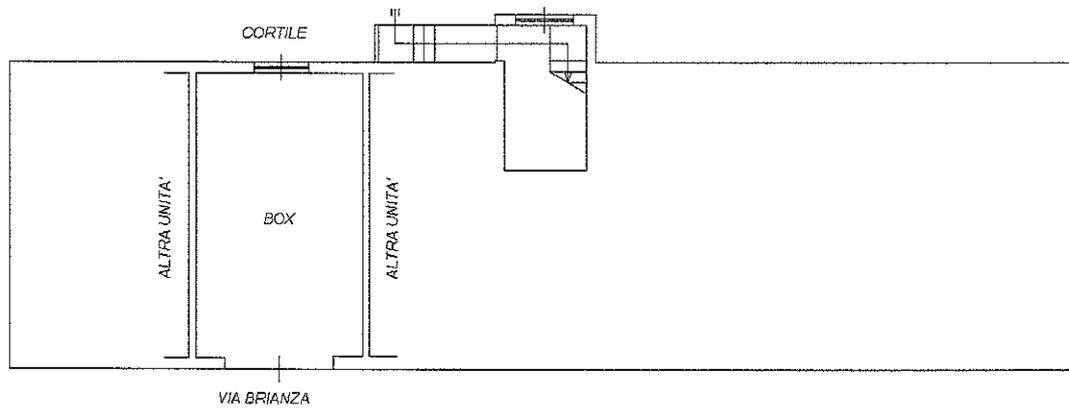

Catasto dei Fabbricati - Situazione al 15/01/2019 - Comune di SETTALA (1696) - < Foglio: 4 - Particella: 167 - Subalterno: 714 >
VIA BRIANZA n. 7 piano: T;

Ultima planimetria in atti