


Agenzia del Territorio
CATASTO FABBRICATI
Ufficio provinciale di Milano

ELABORATO PLANIMETRICO	Compiato da: Sarcina Sabina Claudia	Iscritto all'albo: Architetti	Prov. Bari	N. 1187
Comune di Milano	Sezione: Foglio: 367	Particella: 358	P=81167 del 07/02/2007	del
Dimostrazione grafica dei subalterni				
Tipo Mappale n. 81167 del 02/02/2007 Scala 1 : 500				

PIANO TERRA

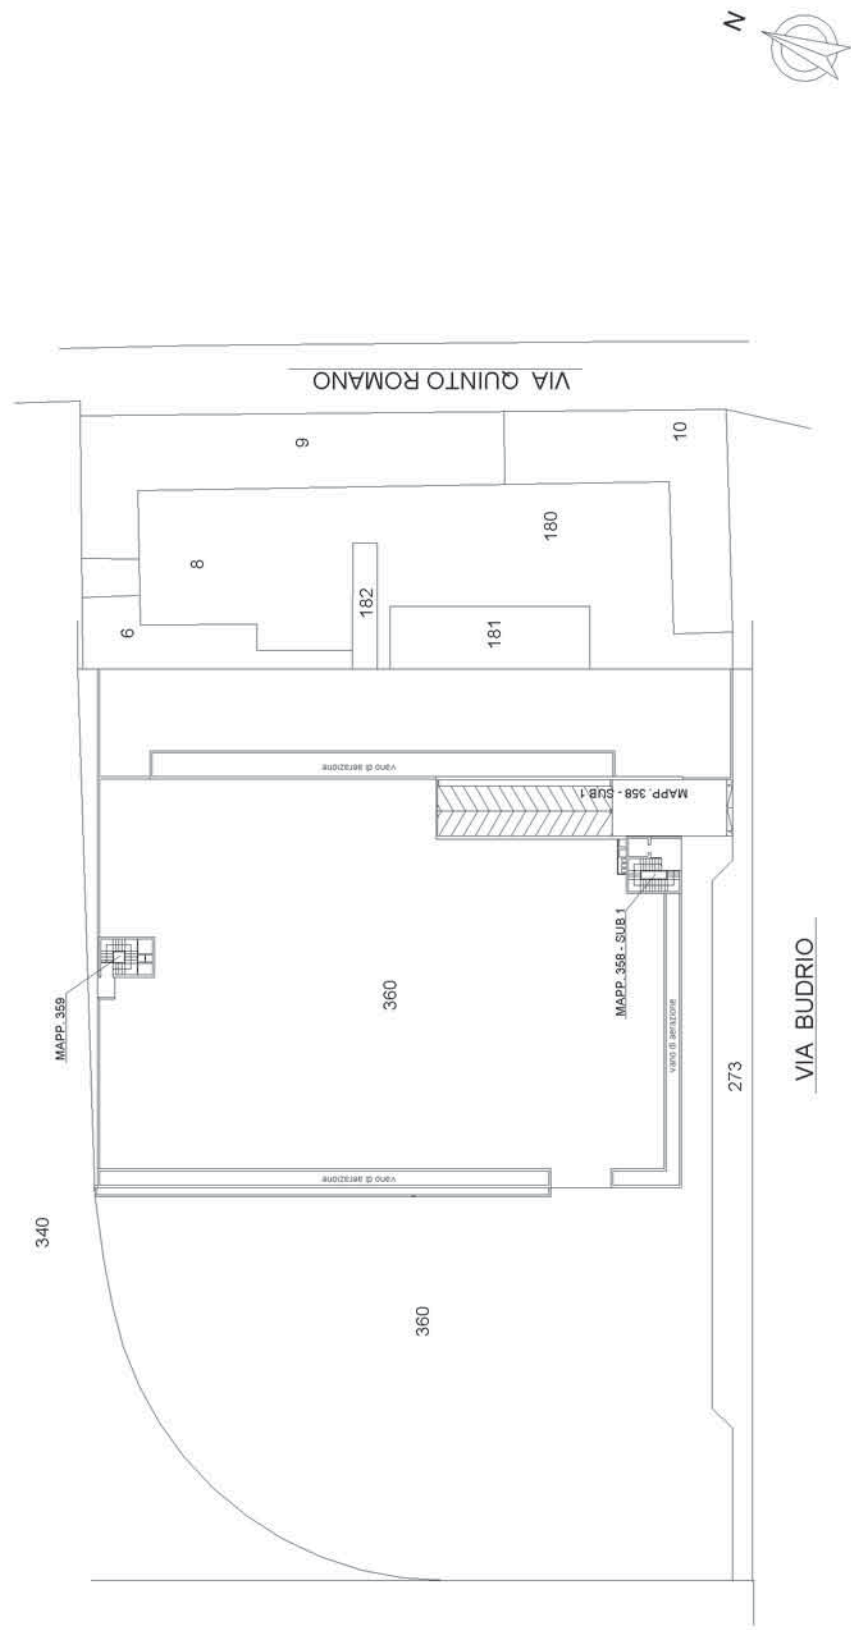

Ultima planimetria in atti

Agenzia del Territorio
CATASTO FABBRICATI
Ufficio provinciale di Milano

ELABORATO PLANIMETRICO
Comune di Milano

Compiato da: Sarcina Sabina Claudia
Sezione: Foglio: 367

Iscritto all'albo: Architetti
Particella: 358

Prov. Bari

N. 1187

Dimostrazione grafica dei subalterni

Tipo Mappale n. 81167 del 02/02/2007 Scala 1 : 500

Ultima planimetria in atti

PIANO PRIMO INTERRATO (S1)



PIANO SECONDO INTERRATO (S2)

