

Agenzia del Territorio
CATASTO FABBRICATI
Ufficio Provinciale di
Milano


Identificativi Catastali:
Sezione:
Foglio: 570
Particella: 27
Subalterno: 711

Compilata da:
Panvini Rosati Carlo
Iscritto all'albo:
Architetti
Prov. Milano

N. 3327

Scheda n. 1 Scala 1:200

PIANO TERRA

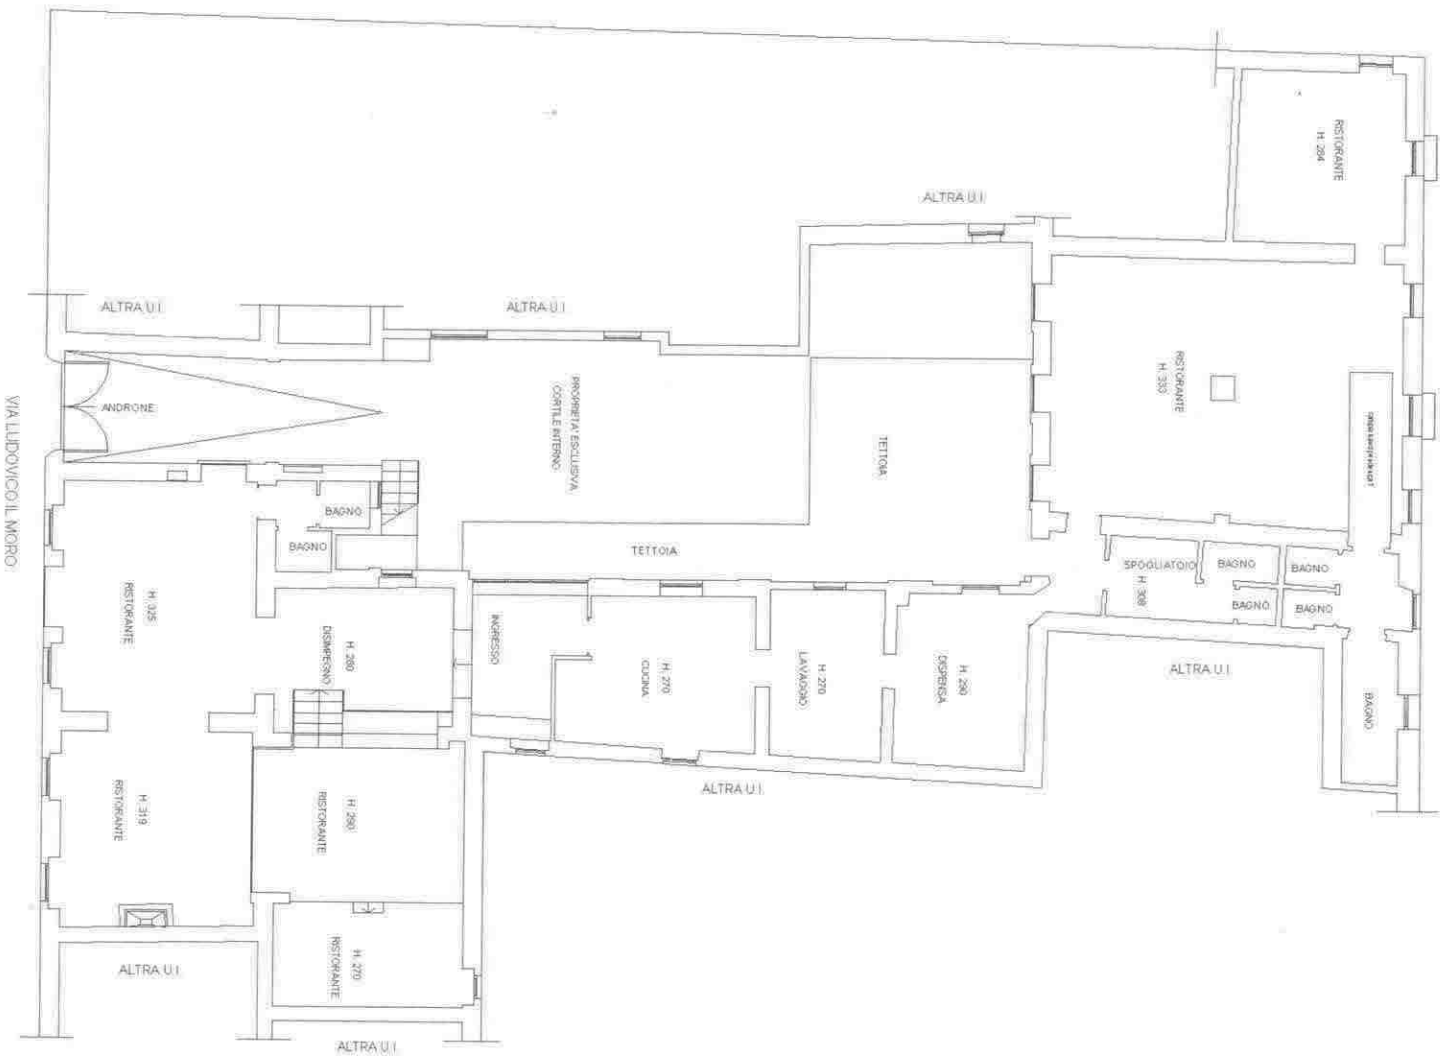

Catasto dei Fabbricati - Situazione al 25/09/2018 - Comune di MILANO(F205) - < Foglio: 570 Particella: 27 - Subalterno 711 > Immobile graffato
VIA LUDOVICO IL MORO n. 131 piano: T;