


Data presentazione: 22/12/1998 - Data: 02/03/2007 - Vis. n. NAO167757 - Richiesta n. 57716 - Richiedente TRIVANI
Toschedy D. Formato di acq.: A3(297x420) - Part. di scala: 1:1
Ultima Planimetria in atti

Comune dei Fabbricati - Situazione al 02/03/2007 - Comune di ERCOLANO(H243) - < Foglio: 12 Particella: 1807 - Subalterno 2 >
A DEI MONTI n. 129 piano: T-1;

221121998

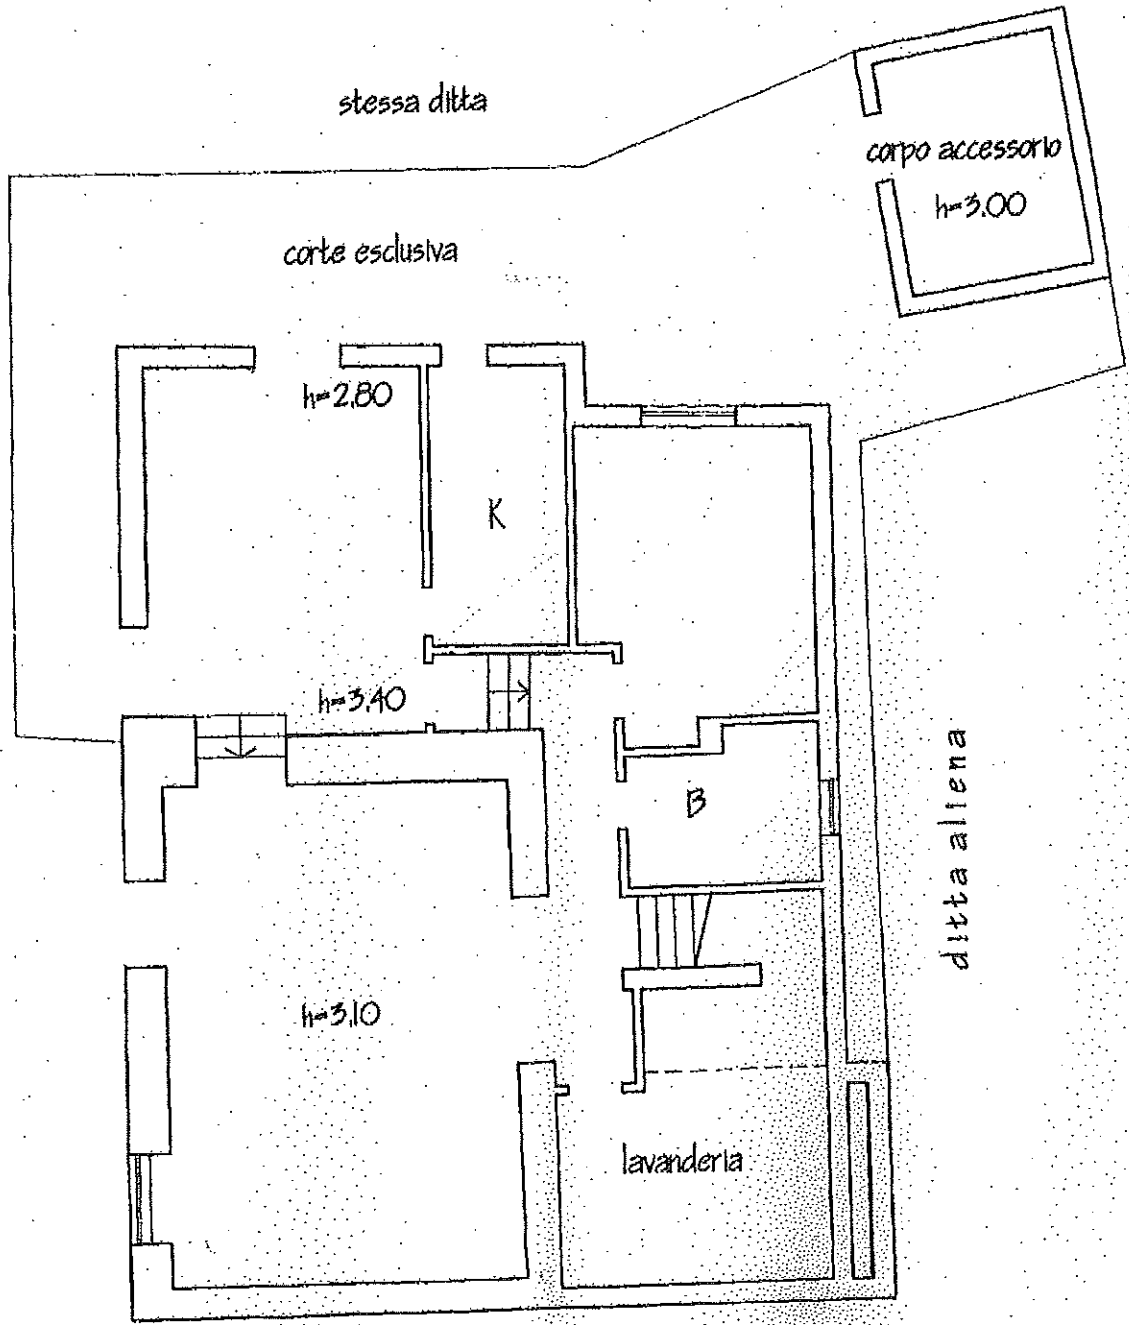

ditta aliena
PIANTA PIANO PRIMO

MODULARIO
F. 29 - art. 486




MINISTERO DELLE FINANZE
DIPARTIMENTO DEL TERRITORIO
CATASTO EDILIZIO URBANO (RDL 13-4-1939, n. 652)


MOD AN (CEU)
800
civ. 129

Planimetria di u.i.v. in Comune di ERCOLANO via CURA MONTI

Data presentazione: 22/1/1998 - Data: 02/03/2007 - Vis. n. NAO167757 - Richiesta n. 57216 - Richiedente TRIVANI

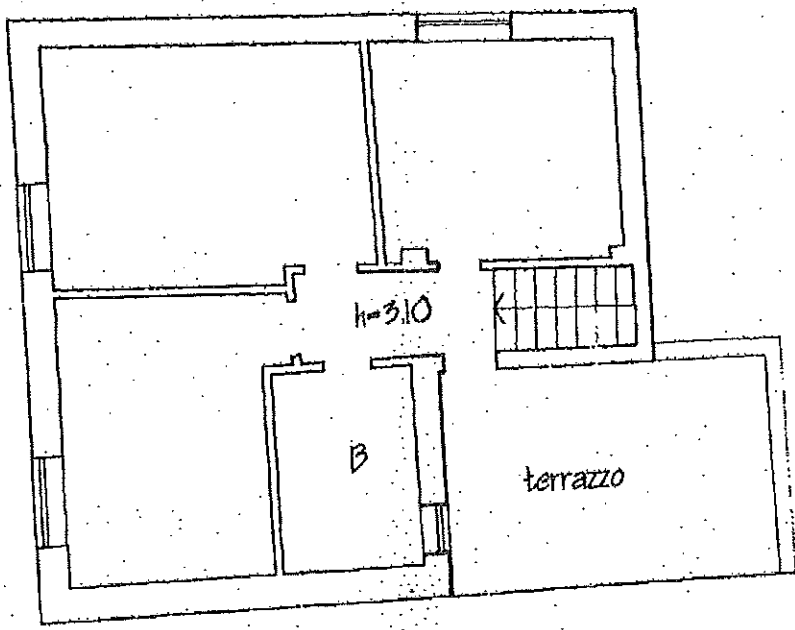

ORIENTAMENTO

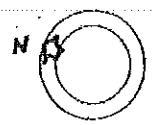

SCALA DI 1:100

PIANTA PIANO SECONDO

RISERVATO ALL'UFFICIO

Arch. Bruno Angelo

MOD. 497
1997




MINISTERO DELLE FINANZE
DIPARTIMENTO DEL TERRITORIO
CATASTO EDILIZIO URBANO (RDL 13-4-1939, n. 652)

MOD. 497
1997
500


Planimetria di u.t.u. in Comune di **ERCOLANO** via **CUPA MONTI**

CIV. 129

Catasto dei Fabbricati - Situazione al 02/03/2007 - Comune di ERCOLANO (H243) - < Foglio: 12 Particella: 1807 - Subalterno 3 >
CUPA DEI MONTI n. 129 piano I;

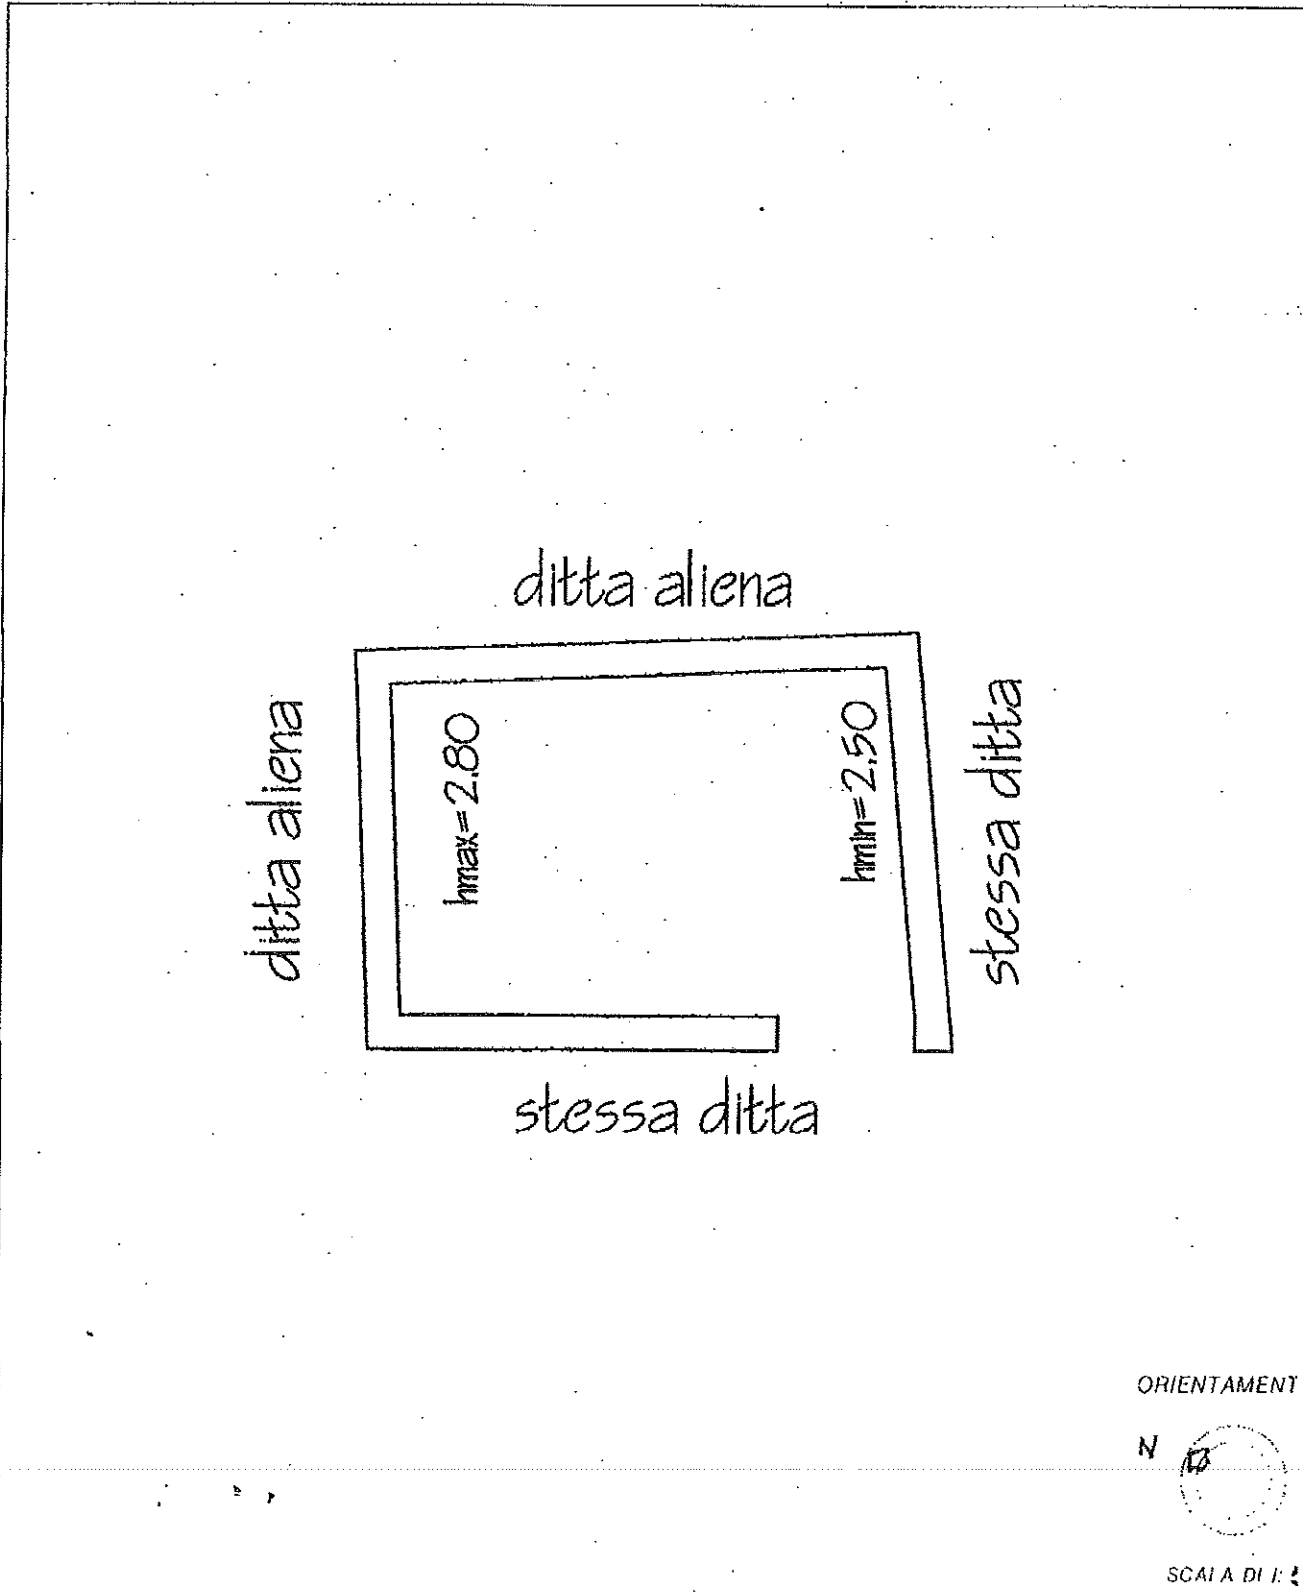

ORIENTAMENT

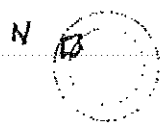


SCAL A DI 1:100

Elaborazione di N.C. X Computata dall' **ARCHITETTO ANGELO BAIO** RISERVATE AL FISC.

Ultima Planimetria in atti
Data presentazione: 22/12/1998 Data: 02/03/2007 Vis. n. NA0167762 Richiesta n. 57716 Richiedente TRIVANI


UNITA' IMMOBILIARE SITA IN ERCOLANO ALLA VIA CUPA DEI MONTI N° 129 PL

DATI CATASTALI - FOGLIO 12 - P.LLA 1807 - SUB. 2 - CAT. A/2 - CLA

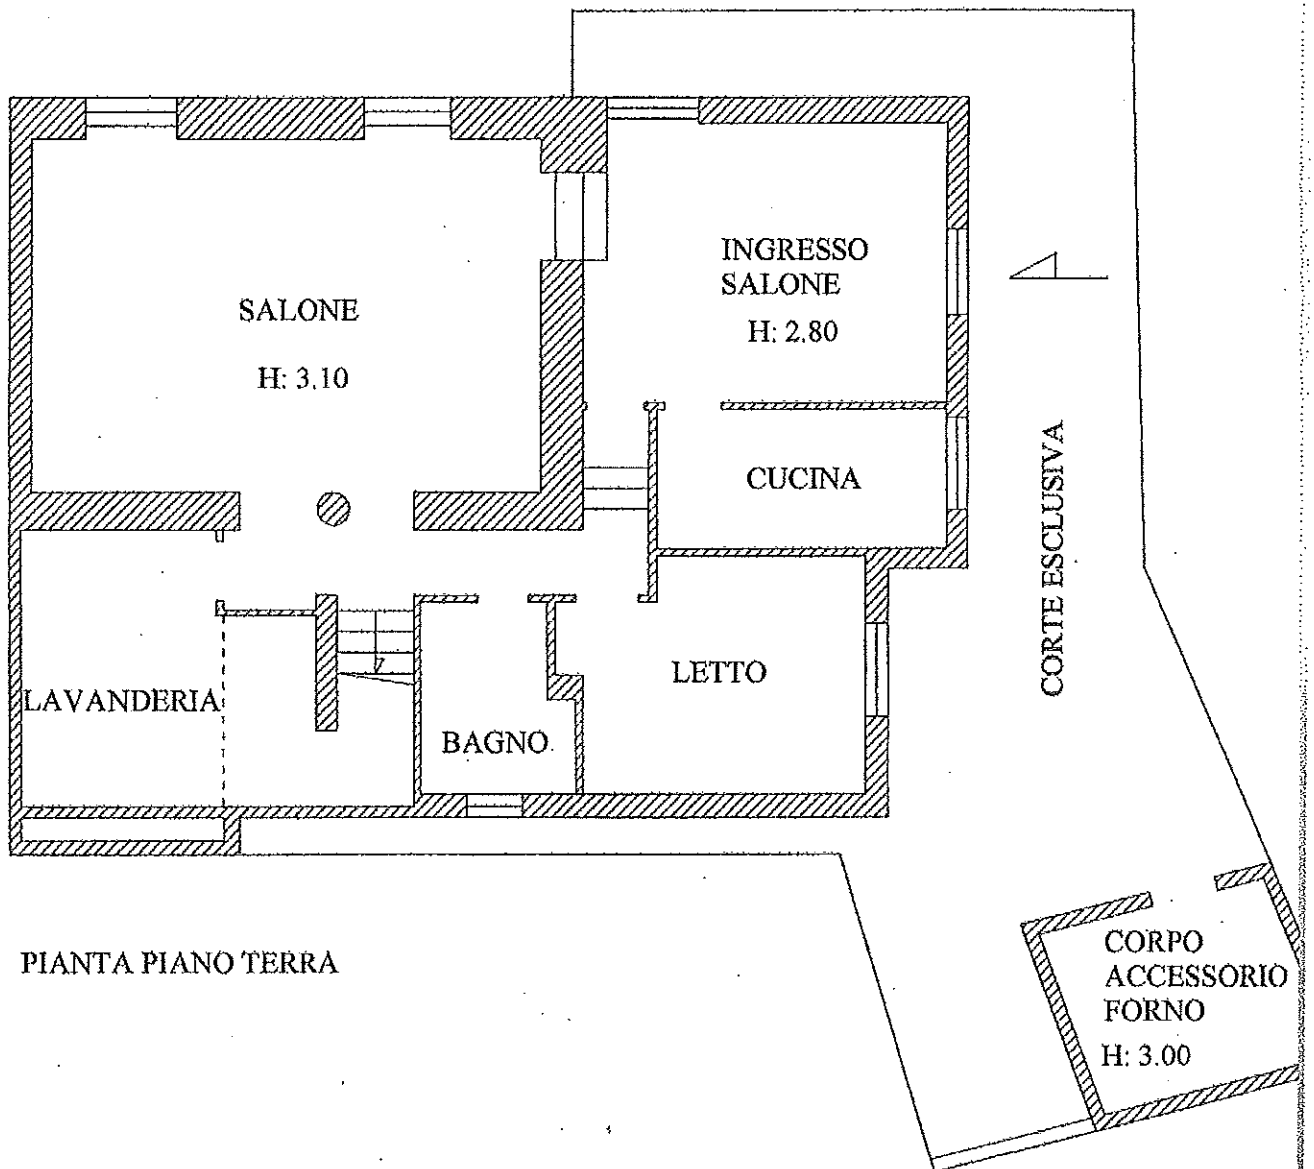


NO T-1 - PROPRIETA' **ALOMBA ROSA** NATA A TORRE DEL GRECO IL 18/07/61

ISE 5 - CONS. 9 VANI - SUP. CAT. 237 - RENDITA EURO 650,74 .

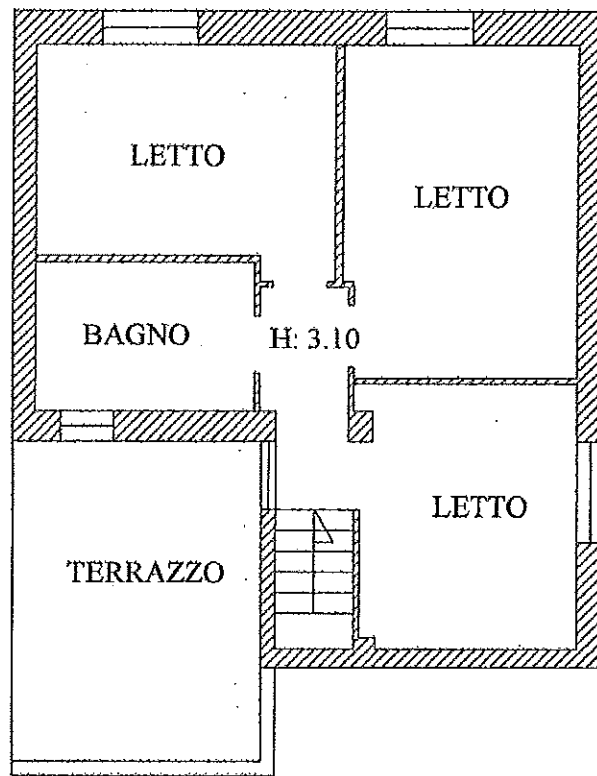

UNITA' IMMOBILIARE SITA IN ERCOLANO ALLA VIA CUPA DEI MONTI N° 129
PIANO TERRA PROPRIETA' ██████████ NATA A TORRE DEL GRECO IL 18/07/61

DATI CATASTALI - FOGLIO 12 - P.LLA 1807 - SUB. 3 - CAT. C/2 -
CLASSE 4 - CONS. 9 MQ. - SUP. CAT. 12 - RENDITA EURO 24,17 .

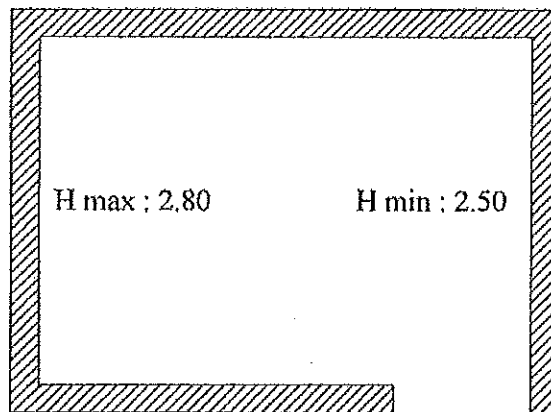


PIANTA CORPO DI FABBRICA ESTERNO



Rann. 1 : 50

N=1:3000

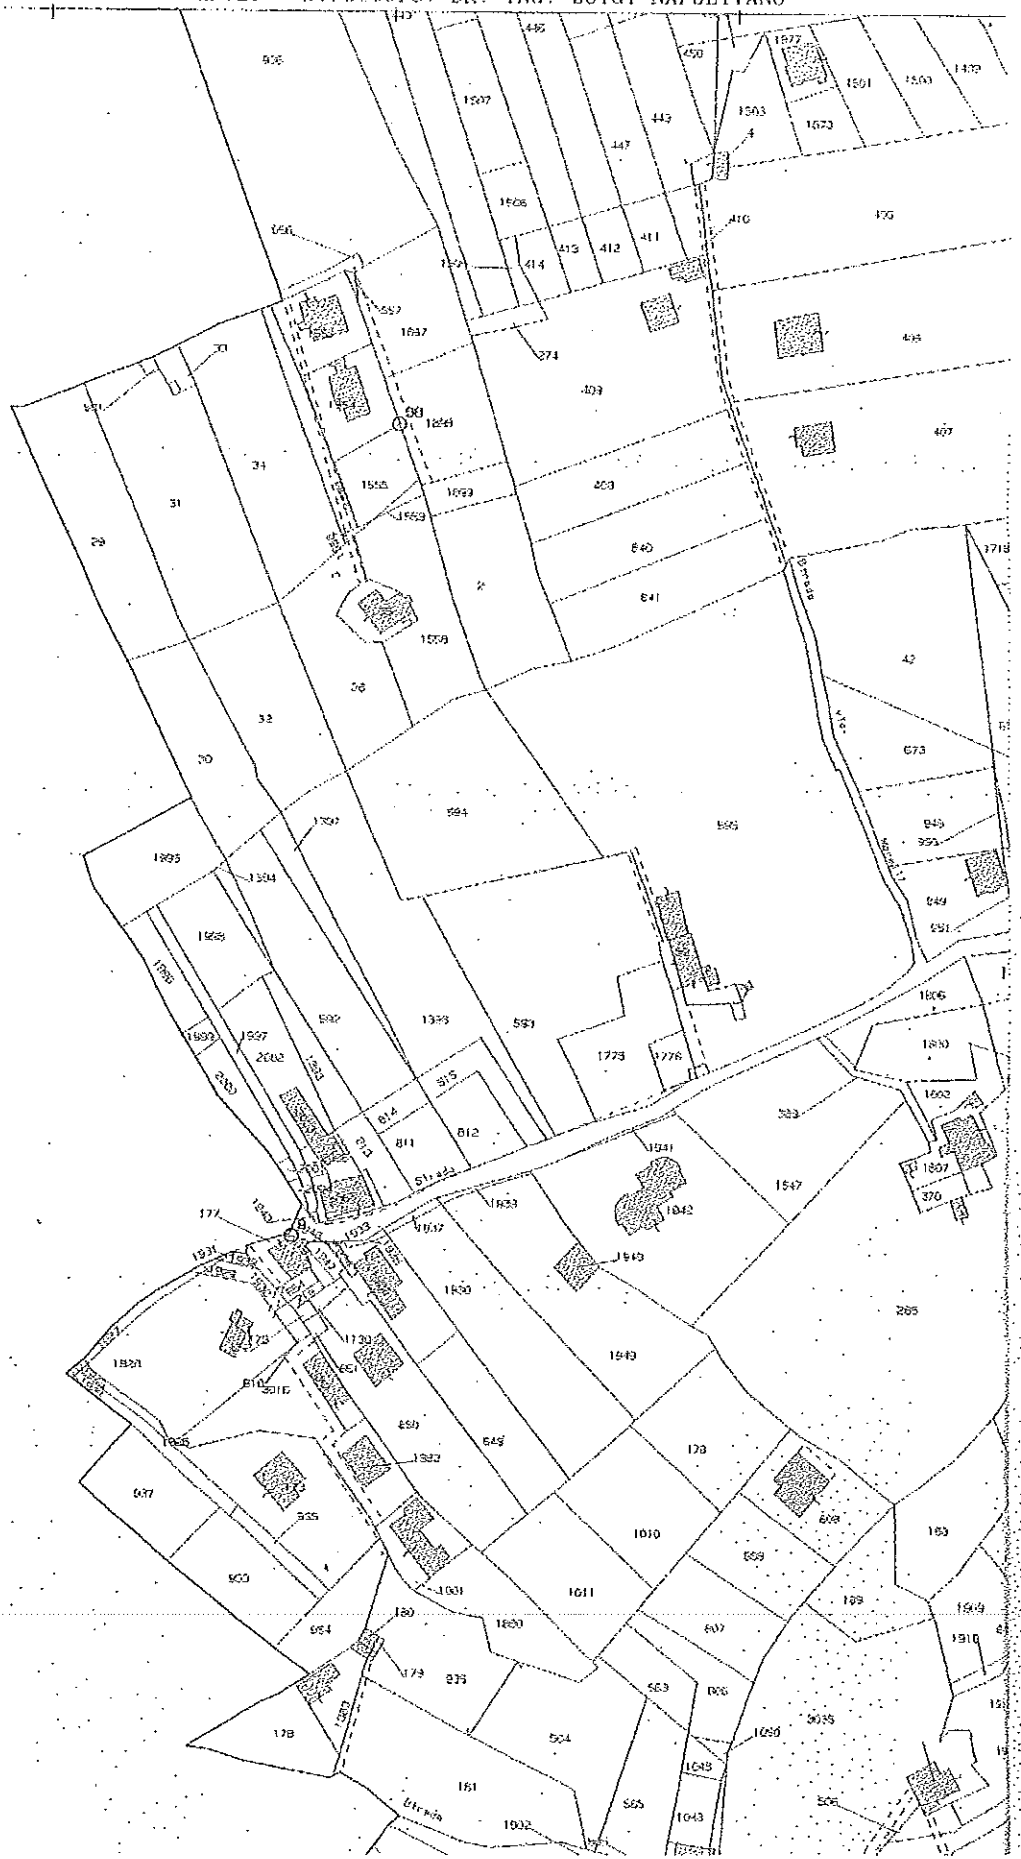



Per visura

5-Mar-2007 12:24
Prot. n. NA0172159/2007

Scala originale: 1:2000
Dimensione cornice: 776.000 x 552.000 metri.

ERCOLANO
I.2