

**Agenzia delle Entrate
CATASTO FABBRICATI
Ufficio Provinciale di
Venezia**

Dichiarazione protocollo n. VE0000910 del 09/01/2020

Comune di San Michele Al Tagliament

Via Noncello

civ. 1

Identificativi Catastali:

Sezione:

Foglio: 49

Particella: 1135

Subalterno: 174

Compilata da:
Bortolus Angelo

Iscritto all'albo:
Geometri

Prov. Pordenone


N. 840

Planimetria

Scheda n. 1

Scala 1:200


PIANO PRIMO

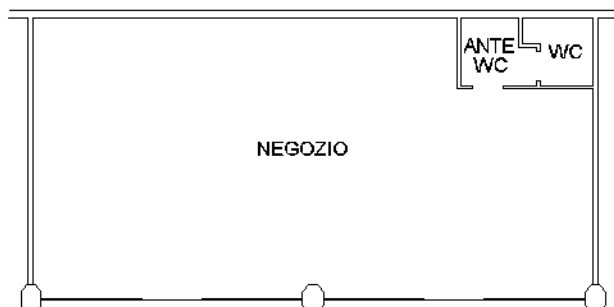

Catasto dei Fabbricati - Situazione al 15/01/2020 - Comune di S MICHELE TAGLIAMENTO (1040) - < Foglio: 49 - Particella: 1135 - Subalterno: 174 >
VIA NONCELLO n. 1 piano: 1;

Ultima planimetria in atti

ELABORATO PLANIMETRICO	Compilato da: Bortolus Angelo	Iscritto all'albo: Geometri	Prov. Fordenone	N. 840
Comune di San Michele Al Tagliamento	Sezione: Foglio: 49	Particella: 1135	Pratiche n. 09/01/2020	del da 1
Dimostrazione grafica dei subaltri.		Tipo Mappale n. del	Scala 1 : 500	

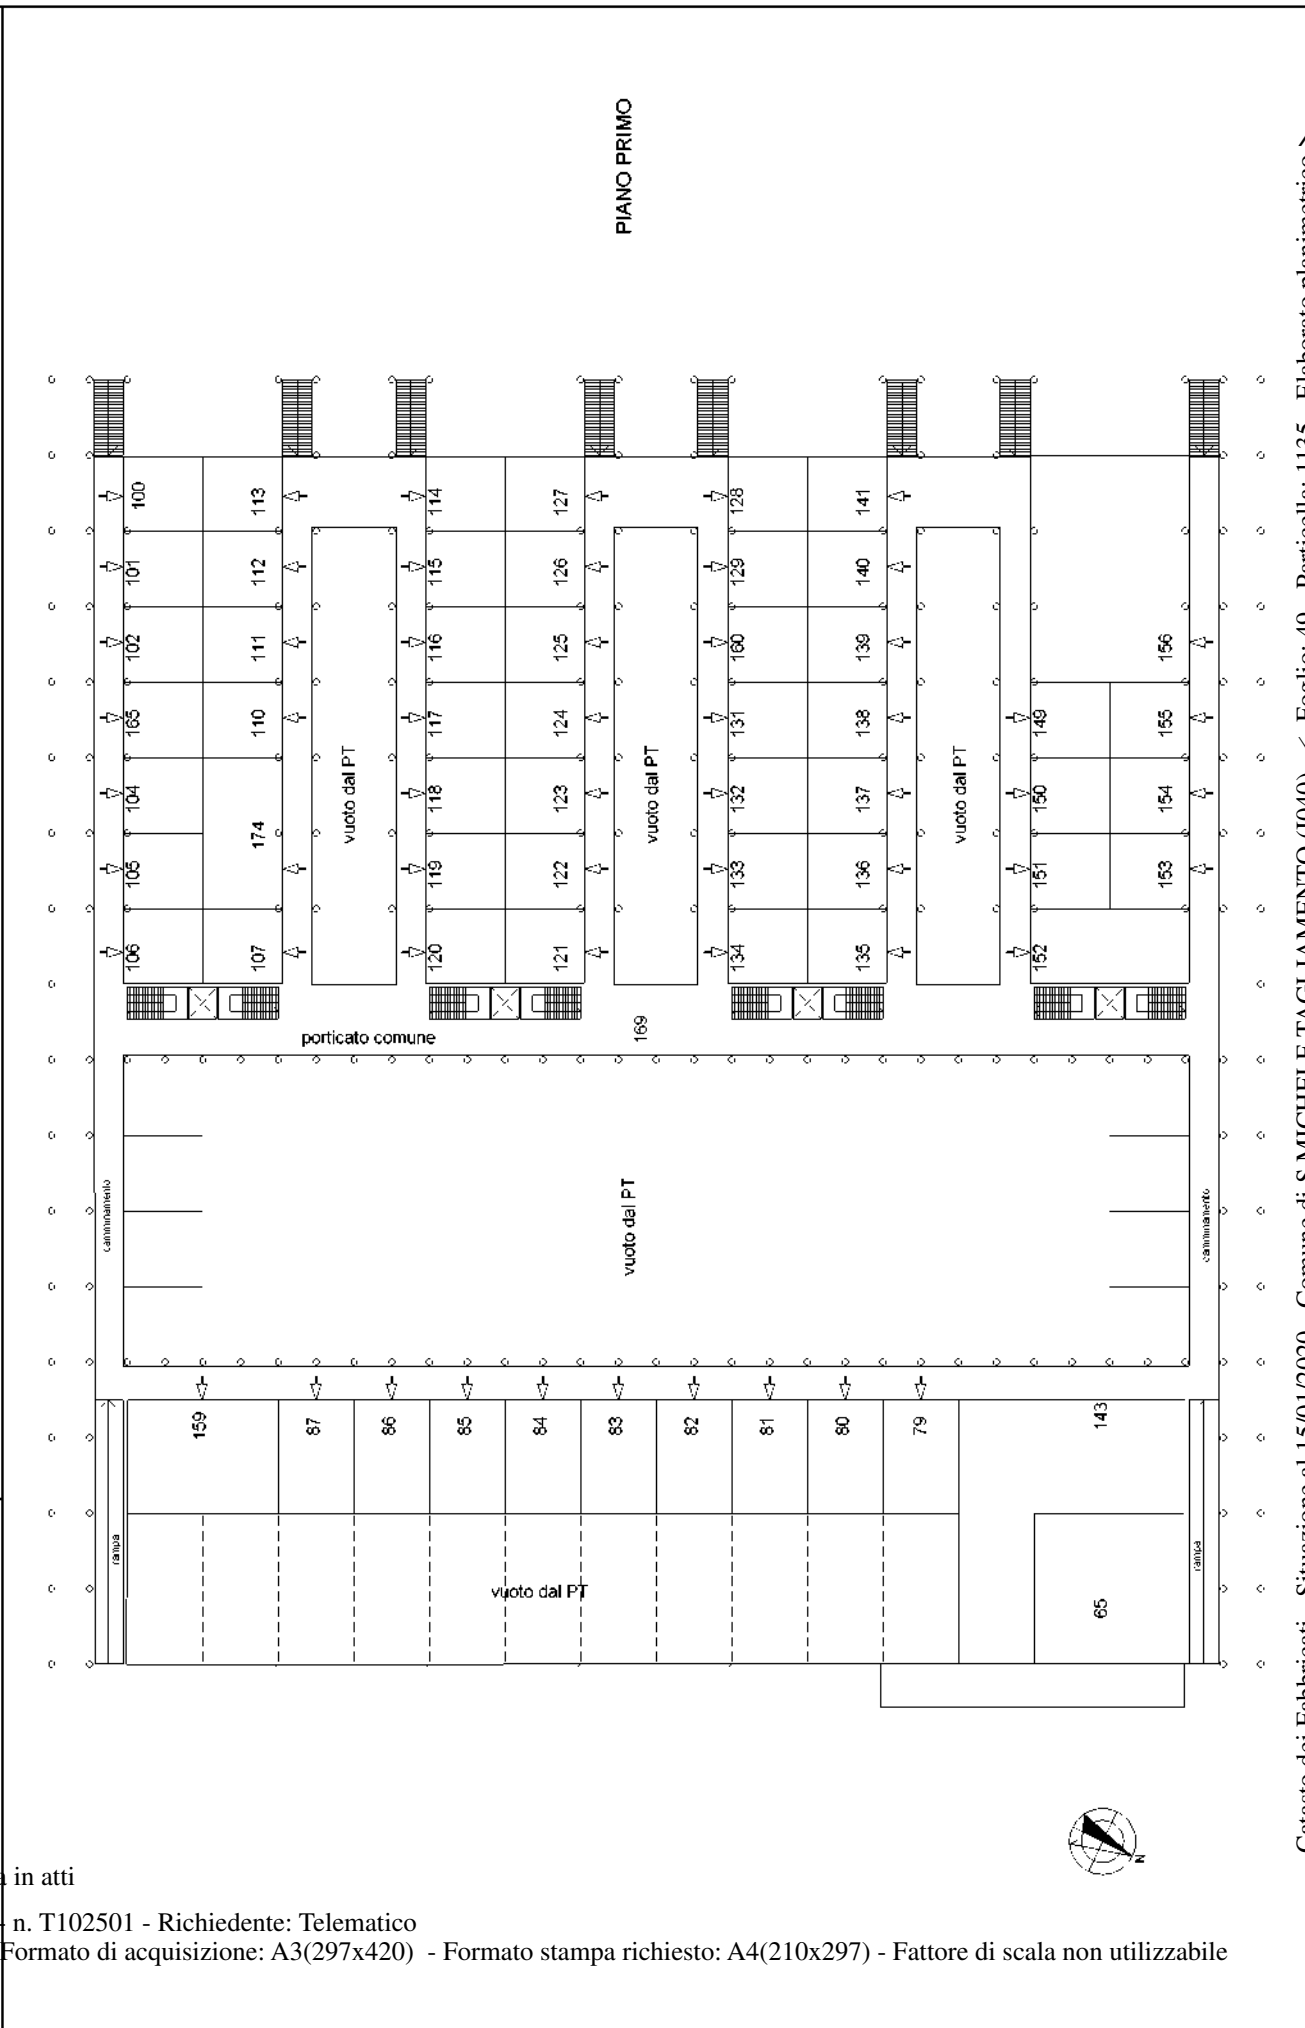

N=-34500

E=29900

1 Particella: 1135

