

**Agenzia del Territorio
CATASTO FABBRICATI
Ufficio Provinciale di
Milano**

Dichiarazione protocollo n. 000733386 del 22/09/2003

Planimetria di u.i.u. in Comune di Milano

Via Ovada

civ. 21

Identificativi Catastali:

Sezione:
Foglio: 576
Particella: 195
Subalterno: 703


Compilata da:
Ercoli Claudio Silvio
Iscritto all'albo:
Geometri
Prov. Milano N. 7202

Scheda n. 1

Scala 1:200

MAPP. 58

MAPP. 58

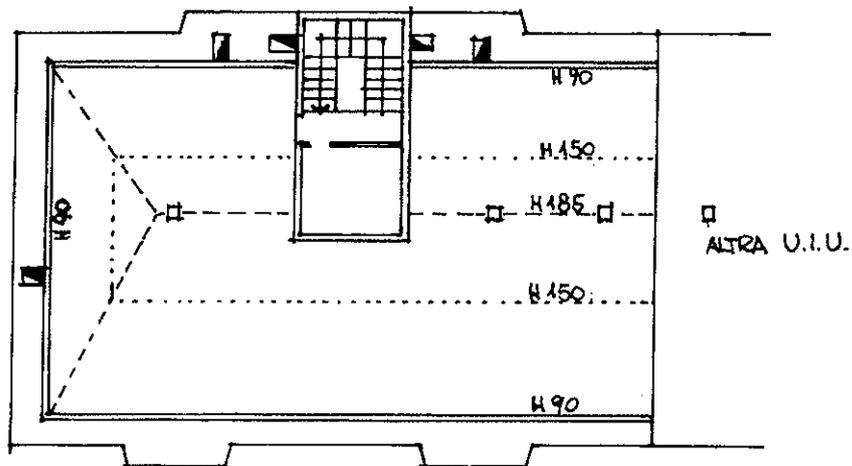

MAPP.58

**PIANO SESTO
SOTTOTETTO NON ABITABILE**

Catasto dei Fabbricati - Situazione al 19/06/2017 - Comune di MILANO (F205) - < Foglio: 576 - Particella: 195 - Subalterno: 703 >
VIA OVADA n. 21 piano: 6;