

**Agenzia del Territorio  
CATASTO FABBRICATI  
Ufficio Provinciale di  
Milano**

Dichiarazione protocollo n. MI1193150 del 13/10/2011

Planimetria di u.i.u. in Comune di Milano

Via Bernardino Verro

civ. 45

Identificativi Catastali:

Sezione:  
Foglio: 550  
Particella: 233  
Subalterno: 7

Compilata da:  
Baldassarre Fabio  
Iscritto all'albo:  
Geometri


Prov. Milano

N. 10908

Scheda n. 1


Scala 1:200

**PIANO TERRA  
h.3.54mt**

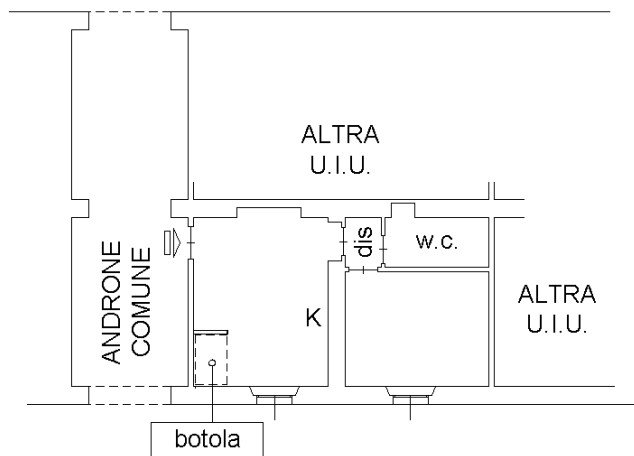

VIA BERNARDINO VERRO

**PIANO INTERRATO  
h.2.45mt**

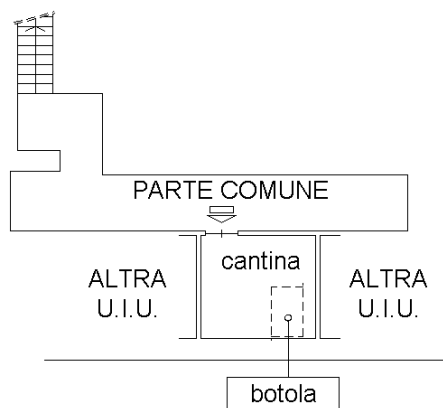

VIA BERNARDINO VERRO



Catasto dei Fabbricati - Situazione al 08/12/2018 - Comune di MILANO (F205) - < Foglio: 550 - Particella: 233 - Subalterno: 7 >  
VIA BERNARDINO VERRO n. 45 piano: T-S1;

Ultima planimetria in atti

Data: 08/12/2018 - n. T41908 - Richiedente: CRRMNC64D69F205K

Totale schede: 1 - Formato di acquisizione: A4(210x297) - Formato stampa richiesto: A4(210x297)