

TRIBUNALE DI MILANO
SEZIONE III CIVILE – UFFICIO ESECUZIONI IMMOBILIARI

Esecuzione Forzata

CONDOMINIO S. ANTONIO
(via Pasubio n. 2 - LIMBIATE)

contro

[REDACTED] 1

N. Gen. Rep. **3069/2014**

Giudice: Dott.ssa CATERINA TRENTINI

Allegato 3
Rilievo metrico

Tecnico Incaricato: Arch. Marco Bonetti

iscritto all'Albo degli Architetti della Provincia di Milano al n. 10728

iscritto all'Albo del Tribunale al n. 11115

C.F. BNT MRC 67M05 F063R – P.IVA N. 12696610158

con studio in Milano – Via G. Cagliari n. 17


Telefono 02-6693398 fax 02-99989659 - Cellulare: 338-4723158

e-mail: mbonetti@fastwebnet.it

PEC: bonetti.10728@oamilano.it

[REDACTED]

Marco Bonetti

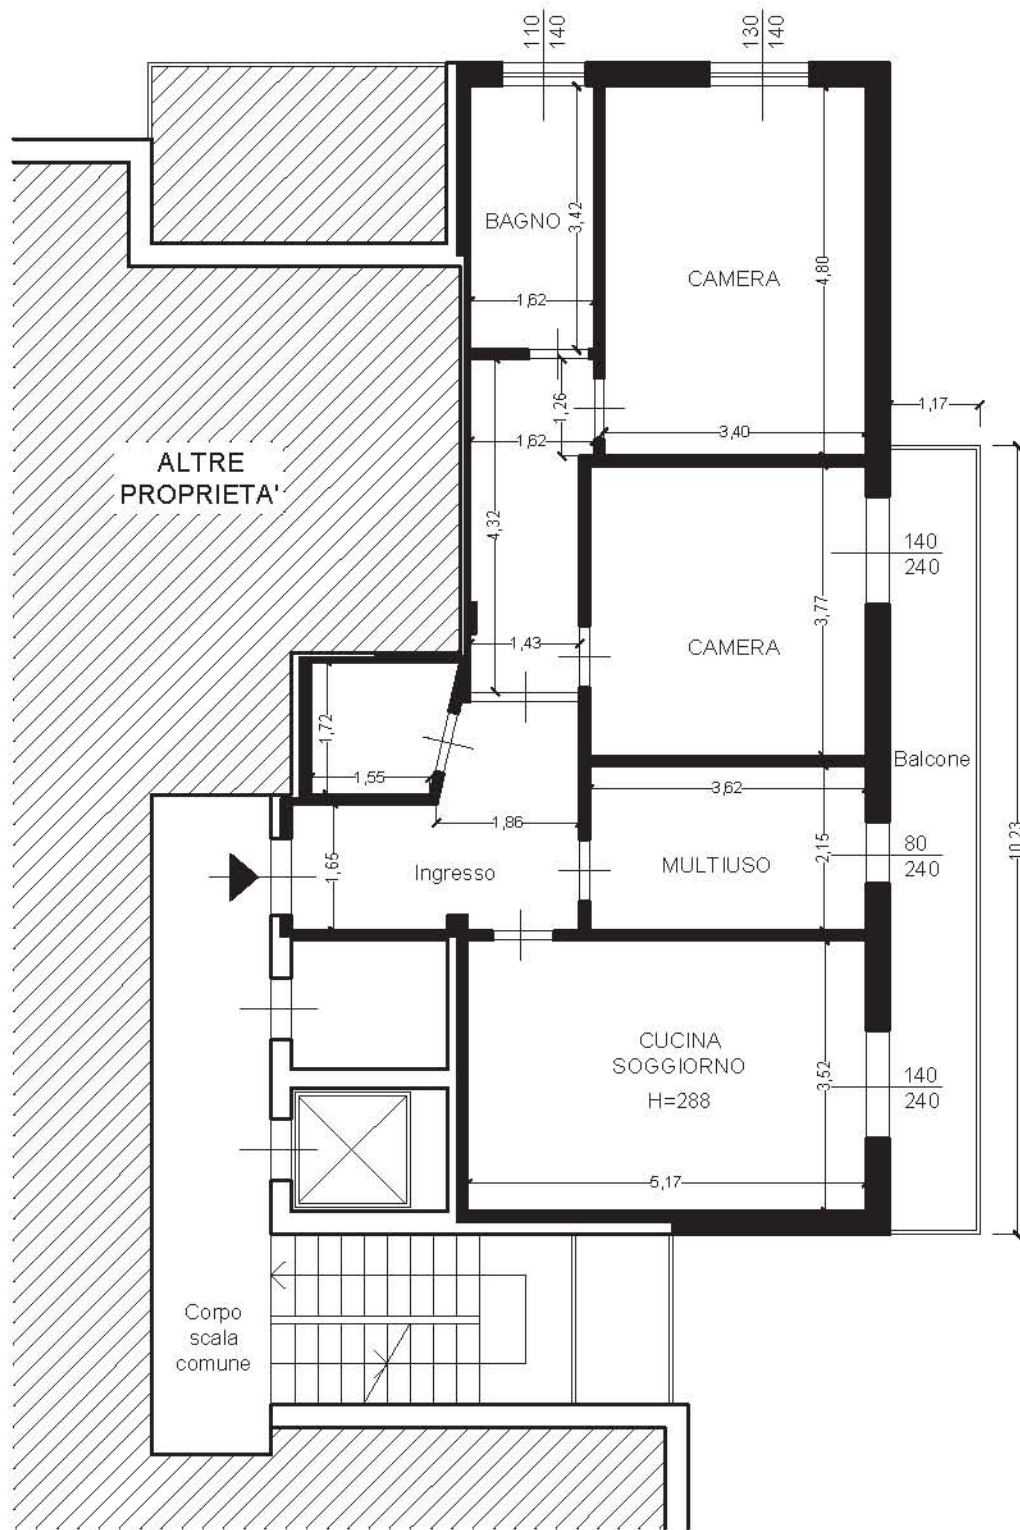

PIANO OTTAVO

NORD



Indirizzo

LIMBIATE
Via Monte Pasubio n. 2

Identificazione catastale

Foglio 4 - Mapp. 14 - Sub 40