

**Agenzia del Territorio
CATASTO FABBRICATI
Ufficio Provinciale di
Milano**

Dichiarazione protocollo n. MI0517464 del 02/08/2004

Planimetria di u.i.u. in Comune di Trezzano Rosa

Via Primo Maggio

civ. SC

Identificativi Catastali:

Sezione:

Foglio: 2

Particella: 703

Subalterno: 67

Compilata da:
Traboni Giampiero

Iscritto all'albo:
Geometri

Prov. Milano


N. 8581

Scheda n. 1

Scala 1:200

**Piano Sottterraneo
H=2.40**

scala E

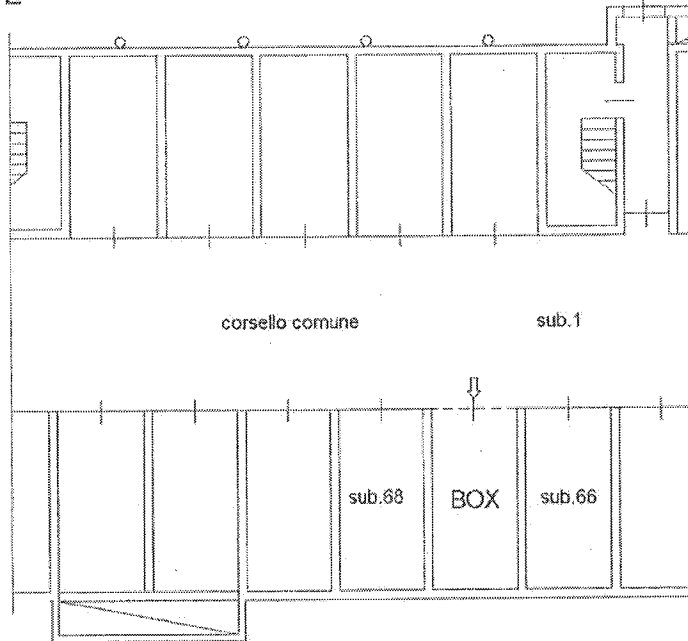

scala D


corsello comune

sub.1

sub.68

BOX

sub.66

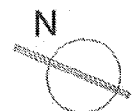

Ultima planimetria in atti

Data: 26/09/2018 - n. T213573 - Richiedente: BSCLNE61C42L219W

Totale schede: 1 - Formato di acquisizione: A4(210x297) - Formato stampa richiesto: A4(210x297)

Catasto dei Fabbricati - Situazione al 26/09/2018 - Comune di TREZZANO ROSA (L408) - Foglio: 2 - Particella: 703 - Subalterno: 67 >
VIA I MAGGIO n. SC piano: S1;

Firmato Da: BOSCIANO ELENA Emesso Da: ARUBAPEC S.P.A. NG CA 3 Serial#: 21bd0358bdf1f47ca0484f2ba27a45a2

