

**Agenzia del Territorio
CATASTO FABBRICATI
Ufficio Provinciale di
Milano**

Dichiarazione protocollo n. MI0517464 del 02/08/2004

Planimetria di u.i.u. in Comune di Trezzano Rosa

Via Primo Maggio

civ. SC

Identificativi Catastali:

Sezione:
Foglio: 2
Particella: 703
Subalterno: 68

Compilata da:
Traboni Giampiero

Iscritto all'albo:
Geometri


Prov. Milano

N. 8581

Scheda n. 1

Scala 1:200

Piano Sottterraneo H=2.40

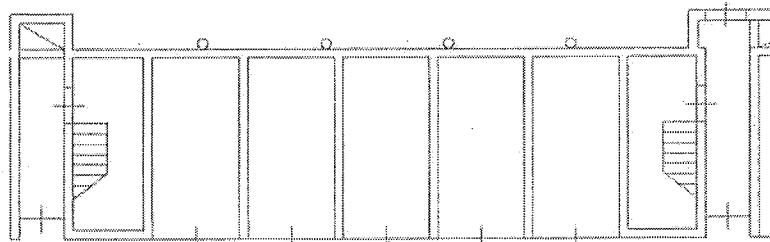


scala E

sub.1

corsello comune

scala D

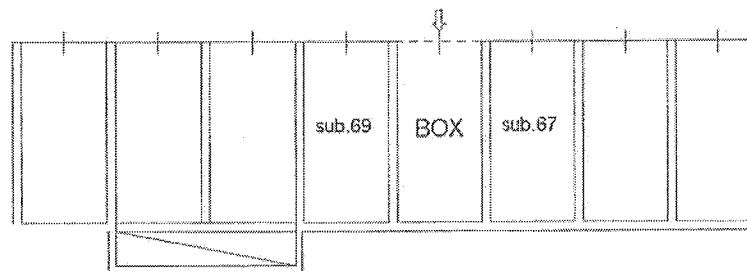

sub.69

BOX

sub.67



Ultima planimetria in atti

Data: 26/09/2018 - n. T213574 - Richiedente: BSCLNE61C42L219W

Totale schede: 1 - Formato di acquisizione: A4(210x297) - Formato stampa richiesto: A4(210x297)

Catasto dei Fabbricati - Situazione al 26/09/2018 - Comune di TREZZANO ROSA (L498) - Foglio: 2 - Particella: 703 - Subalterno: 68 >
VIA I MAGGIO n. SC piano: S1;

Firmato Da: BOSCIANO ELENA Emesso Da: ARUBAPEC S.P.A. NG CA 3 Serial#: 21bd0358bdf1f47ca0484f2ba27a45a2

