



**Agenzia del Territorio  
CATASTO FABBRICATI  
Ufficio Provinciale di  
Milano**

Dichiarazione protocollo n. MI0529163 del 06/06/2007	
Planimetria di u.i.u. in Comune di Gessate	
Via Repubblica	civ. SC
Identificativi Catastali:	Compilata da: Straface Giovanni
Sezione:	Isoritto all'albo: Geometri
Foglio: 6	Prov. Milano
Particella: 821	N. 9404
Subalterno: 31	

Scheda n. 1      Scala 1:200

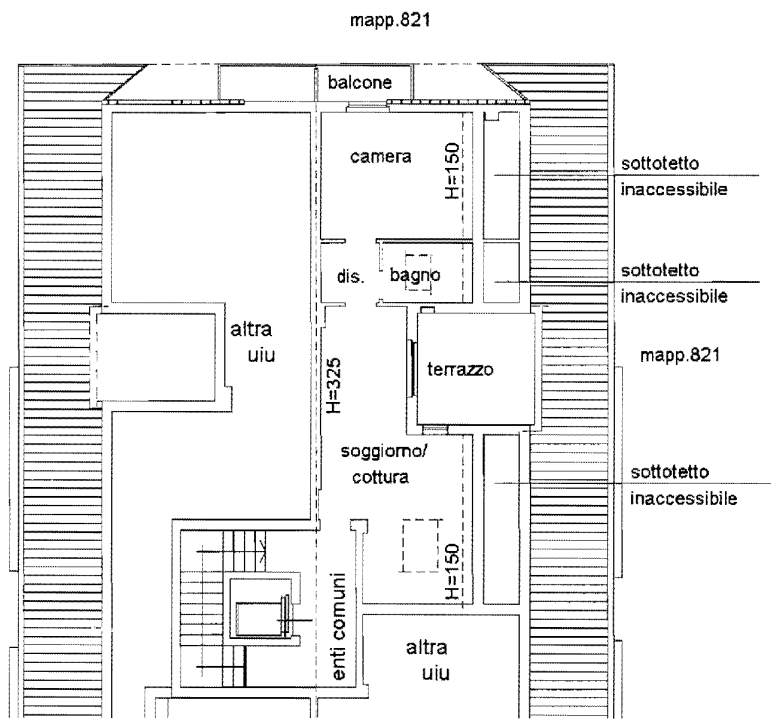

PIANO SECONDO

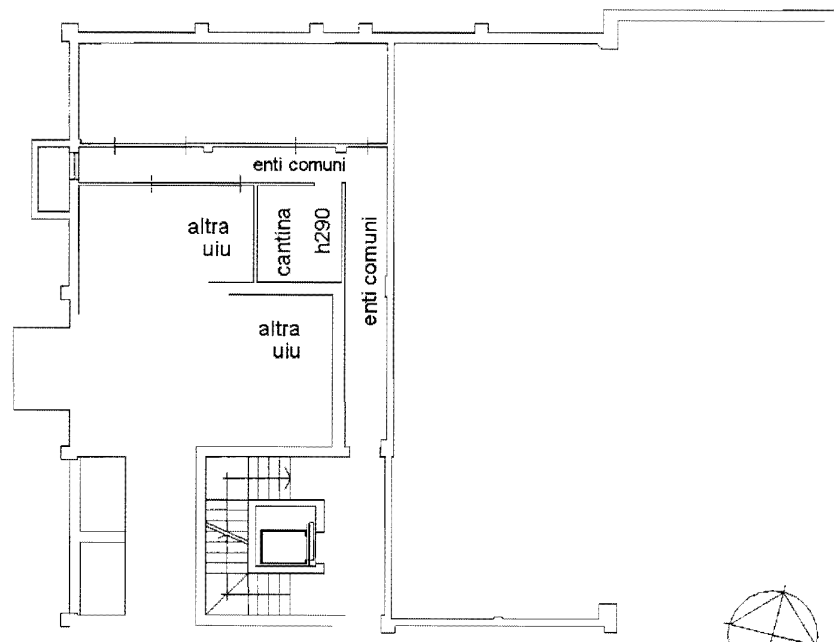

PIANO INTERRATO

Catasto dei Fabbricati - Situazione al 29/05/2019 - Comune di GESSATE(D995) - < Foglio: 6 Particella: 821 - Subalterno 31 >  
VIA REPUBBLICA n. SC piano: S1-2;

