

**Agenzia del Territorio  
CATASTO FABBRICATI  
Ufficio Provinciale di  
Milano**

Dichiarazione protocollo n. 822381 del 27/10/2003 **114**  
Planimetria di u.i.u. in Comune di Milano  
Via Manzoni Alessandro civ. 42


Identificativi Catastali:  
Sezione:  
Foglio: 351  
Particella: 127  
Subalterno: 717

Compilata da:  
Cavalle' Marco  
Iscritto all'albo:  
Architetti  
Prov. Milano N. 10433


Scheda n. 1 Scala 1:200

PIANO QUINTO


ALLEGATO " B " AL N. 50875/19092 REP.

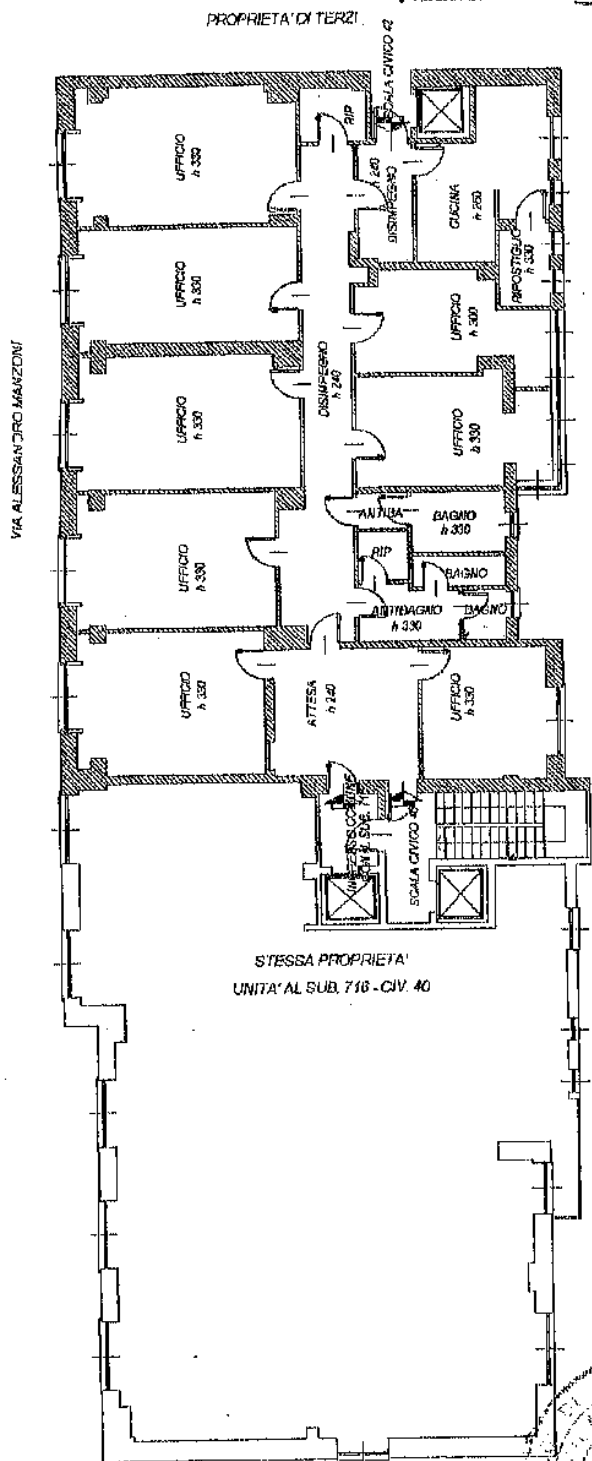

PIANO INTERRATO

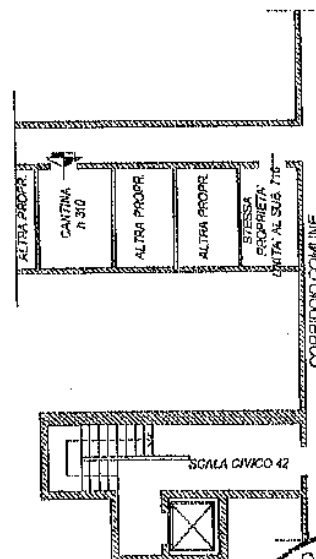

NORD

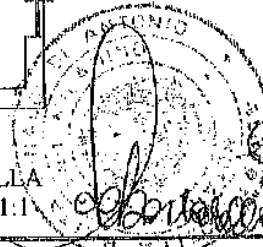

Ufficio del Territorio - Sezione di Z.P. 2010 - Comune di MILANO (F. 205) - Foglio 351 Particella 127 - Subalterno 717 -  
VIA ALESSANDRO MANZONI n. 42 piano: 5-S1;