

**Agenzia del Territorio  
CATASTO FABBRICATI  
Ufficio Provinciale di  
Milano**

Dichiarazione protocollo n. MI0660804 del 25/07/2008

Planimetria di u.i.u. in Comune di Inzago

Via Nuova Di Pl

civ. SNC

Identificativi Catastali:

Sezione:

Foglio: 16

Particella: 475

Subalterno: 68

Compilata da:  
Motta Alberto

Iscritto all'albo:  
Geometri


Prov. Cremona

N. 1845

Scheda n. 1

Scala 1:200

## PIANO INTERRATO

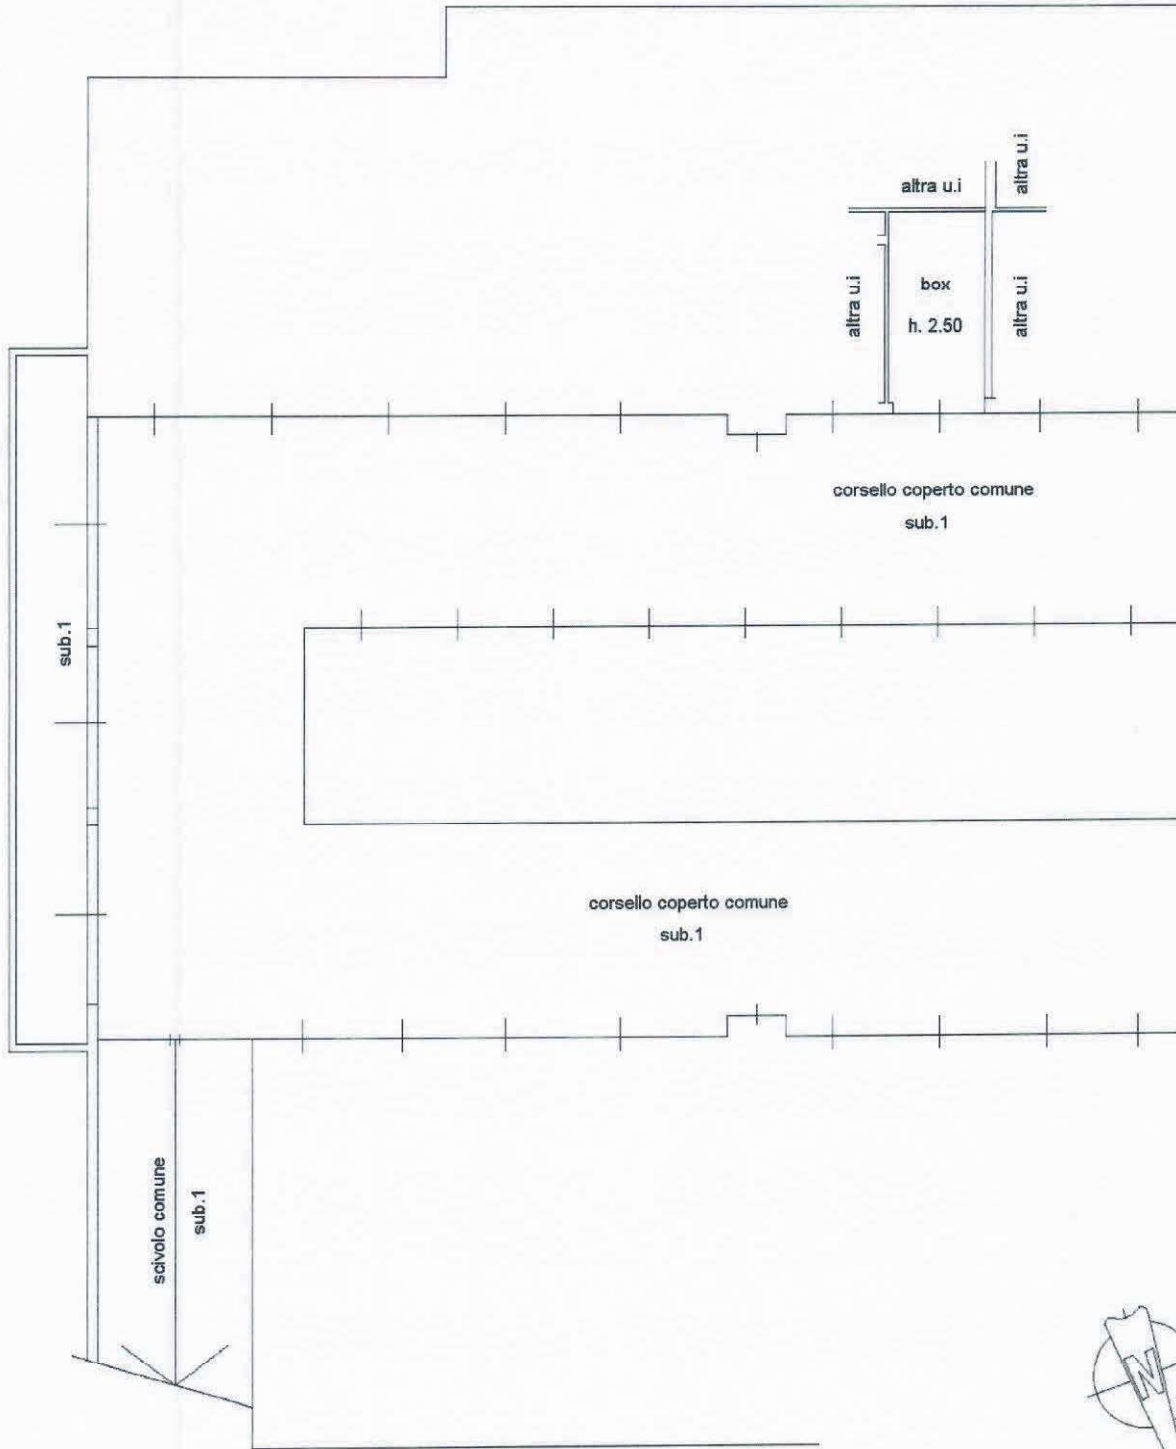

Ultima planimetria in atti

Data: 17/02/2020 - n. T309612 - Richiedente: FRRNDR75T07F205V

Totale schede: 1 - Formato di acquisizione: A4(210x297) - Formato stampa richiesto: A4(210x297)

Catasto dei Fabbricati - Situazione al 17/02/2020 - Comune di INZAGO (E317) - < Foglio: 16 - Particella: 475 - Subalterno: 68 >  
VIA CASCINA BONETTA SNC piano: S1;