

**Agenzia del Territorio  
CATASTO FABBRICATI  
Ufficio Provinciale di  
Milano**

Dichiarazione protocollo n. MI0274810 del 28/04/2004

Planimetria di u.i.u. in Comune di Milano

Via Figino Ambrogio

civ. 2

Identificativi Catastali:

Sezione:  
Foglio: 180  
Particella: 196  
Subalterno: 719

Compilata da:  
Villa Fabrizio


Iscritto all'albo:  
Geometri

Prov. Milano

N. 9297


Scheda n. 1

Scala 1:200

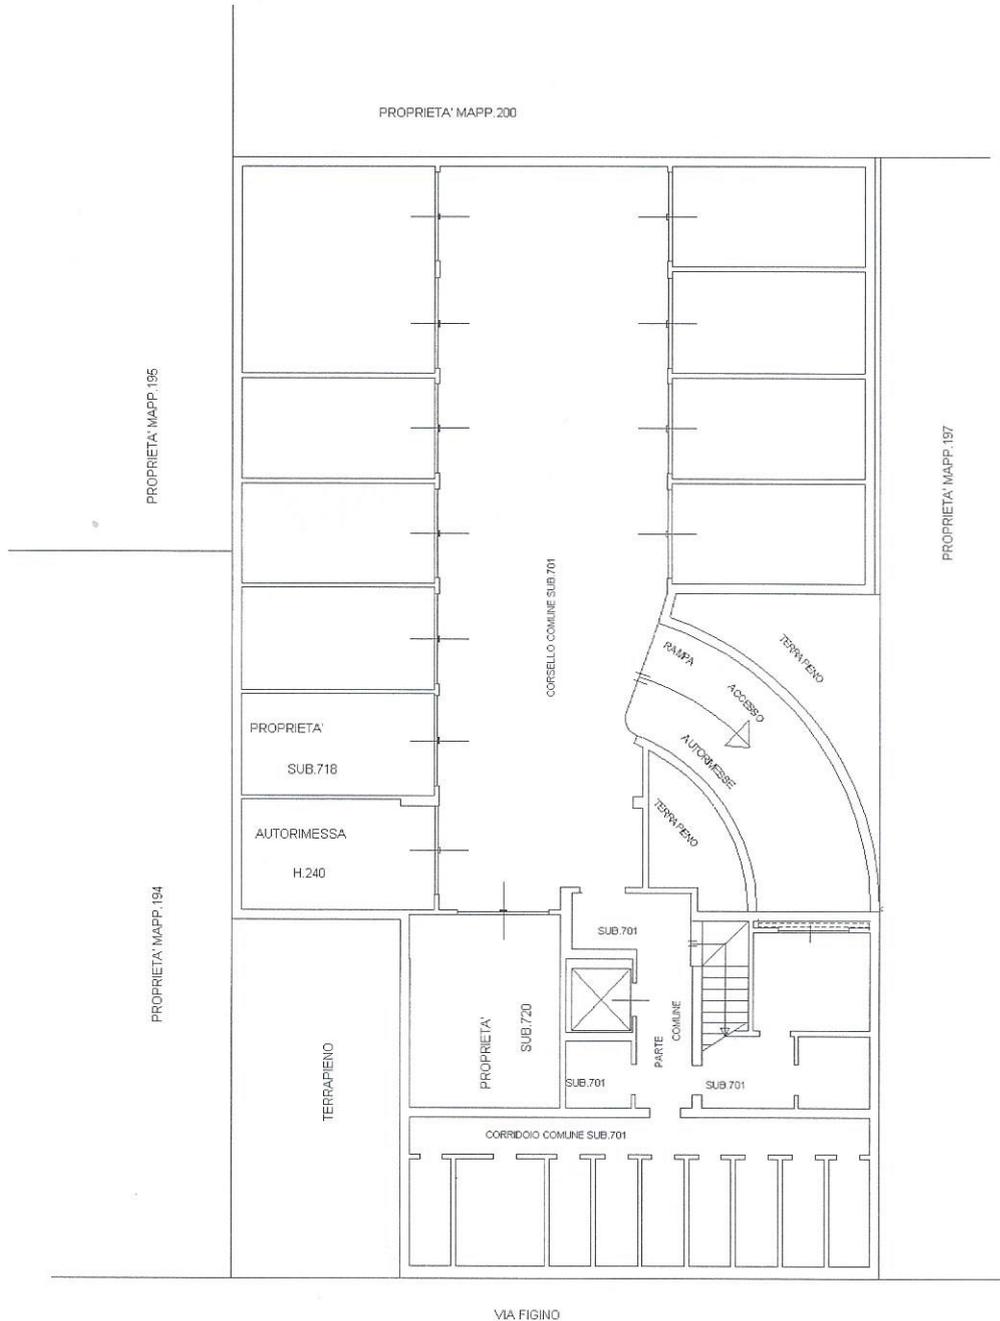

PIANO INTERRATO

Orientamento

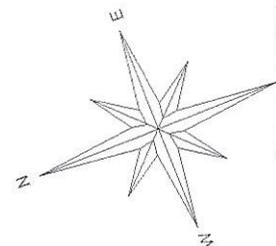

Catasto dei Fabbricati - Situazione al 31/08/2018 - Comune di MILANO(F205) - < Foglio: 180 Particella: 196 - Subalterno 719 >  
VIA AMBROGIO FIGINO n. 2 piano: SI;