

**Agenzia del Territorio
CATASTO FABBRICATI
Ufficio Provinciale di
Milano**

Dichiarazione protocollo n. MI0716669 del 27/10/2005

Planimetria di u.i.u. in Comune di Limbiate

Via Tolstoj

civ. 85

Identificativi Catastali:

Sezione:

Foglio: 37

Particella: 156

Subalterno: 703

Compilata da:

Ingenito Aniello

Iscritto all'albo:


Geometri

Prov. Milano

N. 9268

Scheda n. 1

Scala 1:200

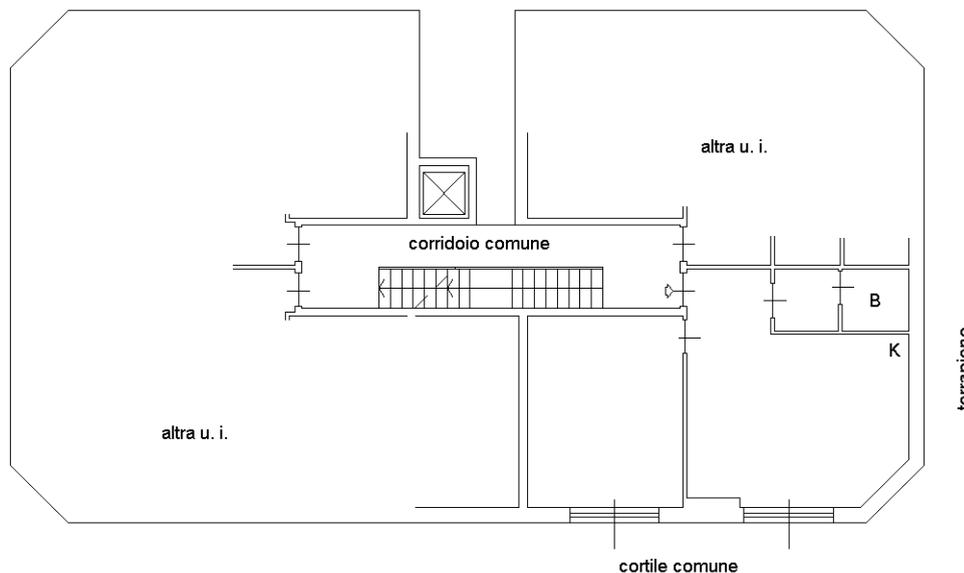

PIANO SEMINTERRATO

h. 3.00m.

Ultima planimetria in atti

Catasto dei Fabbricati - Situazione al 07/11/2016 - Comune di LIMBIATE (E591) - < Foglio: 37 - Particella: 156 - Subalterno: 703 >
Firmato DA FABRICATIONE S.p.A. NG CA 3 Serial#: 1bcc3de4572f5bd09d8a4c0765f940437

